


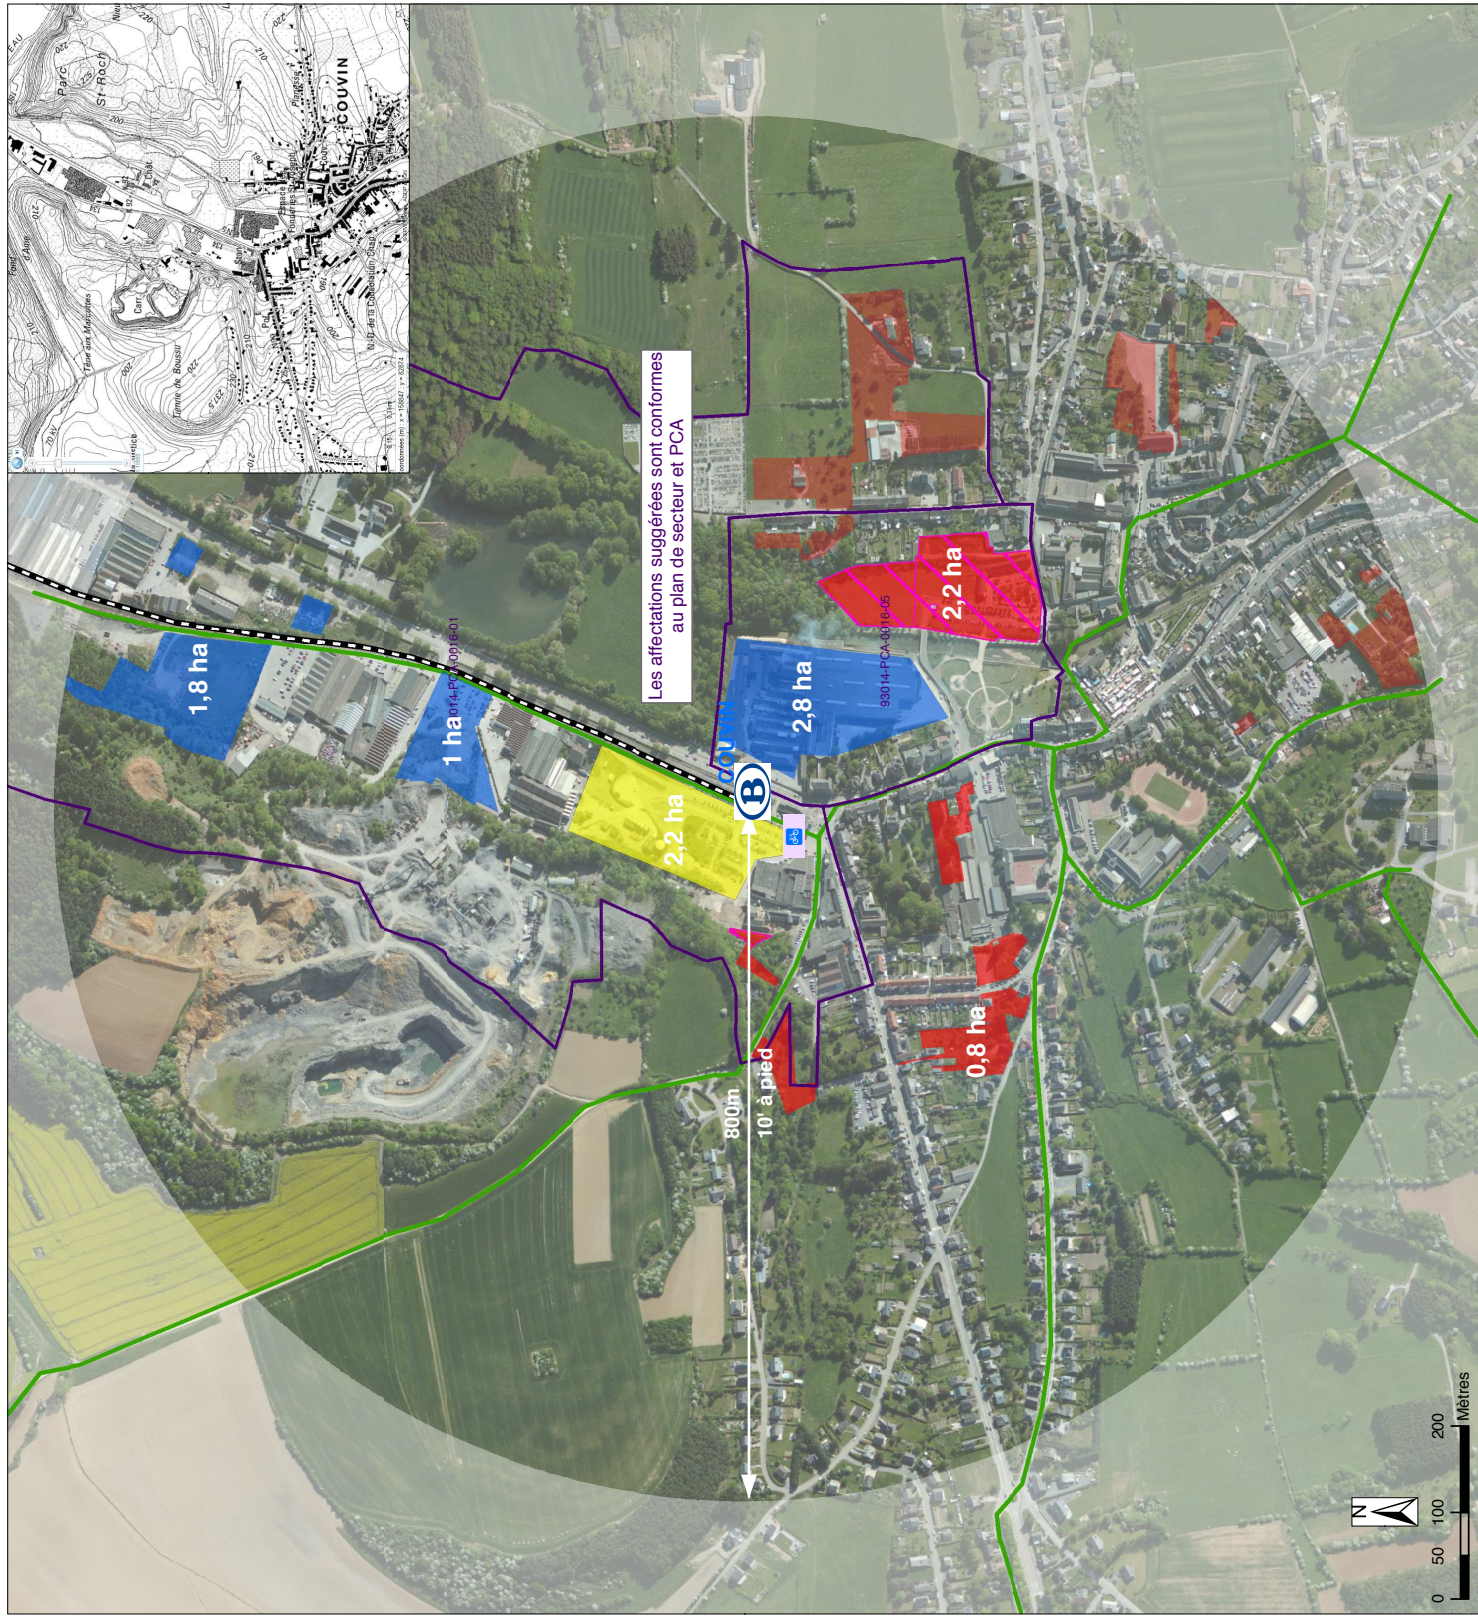

Gare Ligne ferroviaire existante Zone d'habitat à renforcer Zone économique à renforcer (mixité avec habitat possible) Espace public à valoriser Pôle multimodal à valoriser Aménagement communal concerté <i>* en transparence : zones non prioritaires</i> Plans communaux d'aménagement	Parking vélo Liaison cyclable Parking Dépose minute Passage à niveau Franchissement de la voie CF à créer	SPW Service public de Wallonie www.notreregion.be	SESSAM - SCHEMA D'ACCESSIBILITÉ ET DE MOBILITÉ DU SUD DE L'ENTRE SAMBRE ET MEUSE	COUVIN Potential en termes de développement territorial Rayon géométrique de 800m autour de la gare	Date : 04/2013 Echelle : 1/6 000 SOURCES : Plan de secteur, Occupation des sols,	AMENAGEMENT
---	---	---	--	---	---	---