


ACTION 1 - Liaison cyclo-piétonne Bomal - Barvaux : Etude de la création d'une passerelle au lieu dit 'Pré des Moutons'


Croquis



Localisation

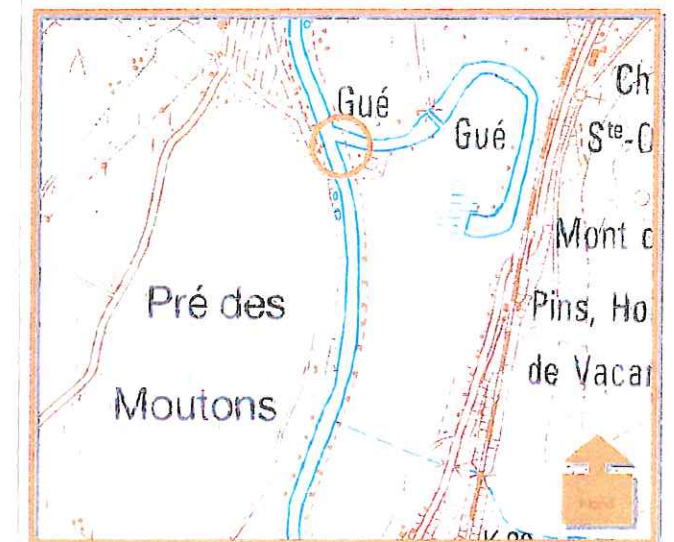

Implantation de la passerelle

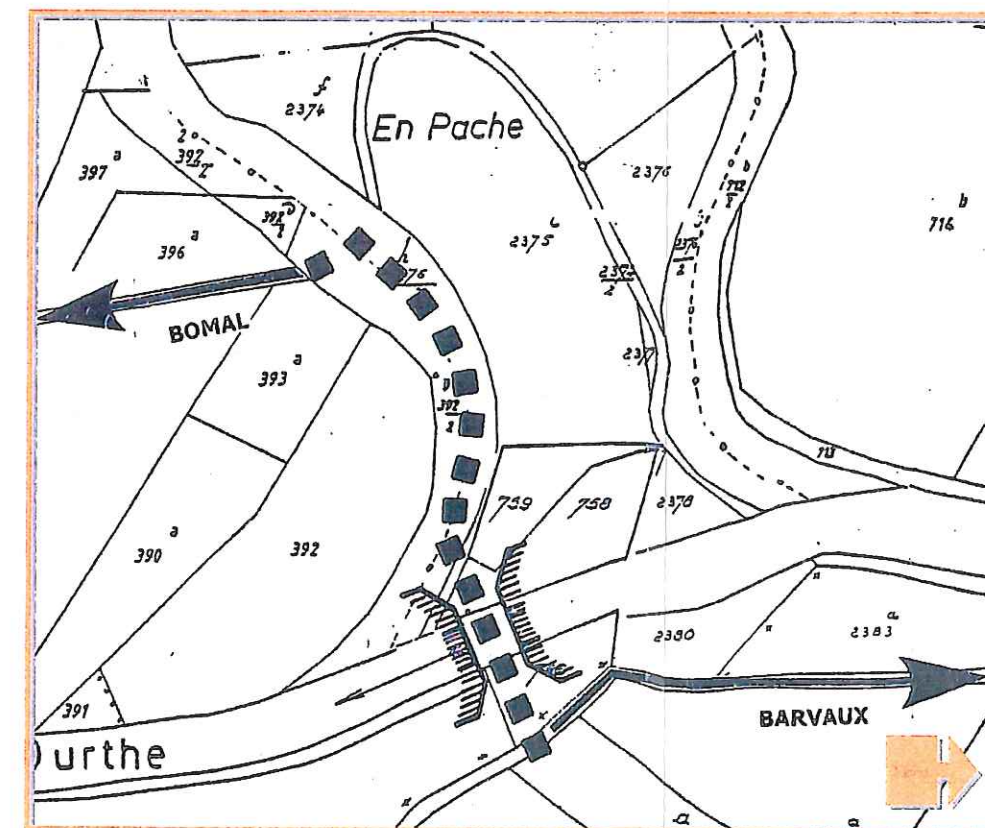


ACTION 2 - Tohogne : Réaménagement du centre du village

Croquis




Angle de vue

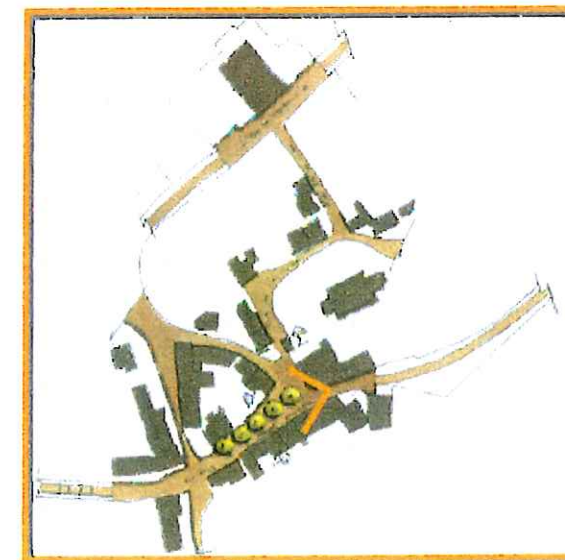

ACTION 2 - Tohogne : Réaménagement du centre du village


Vue en plan

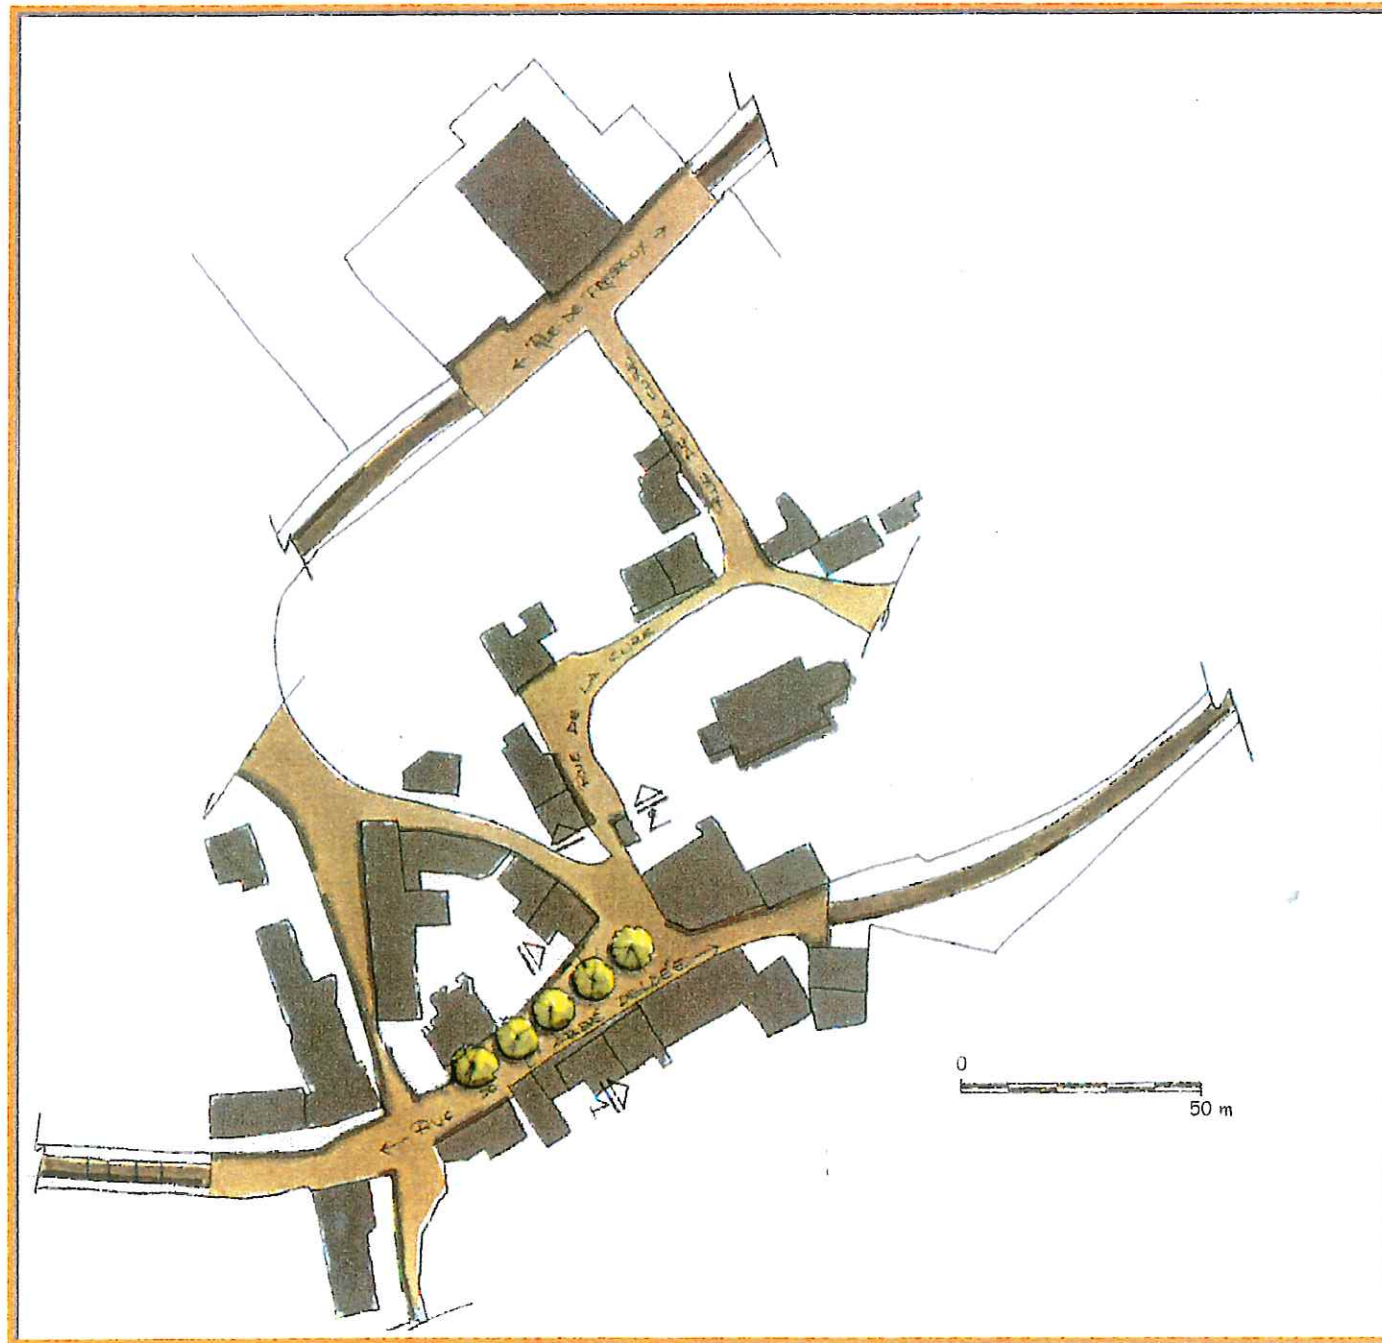


Légende

- Habitation
- Revêtement hydrocarboné
- Pavés de pierre naturelle
- Bande de pavés de pierre naturelle
- Arbre haute-tige


Localisation

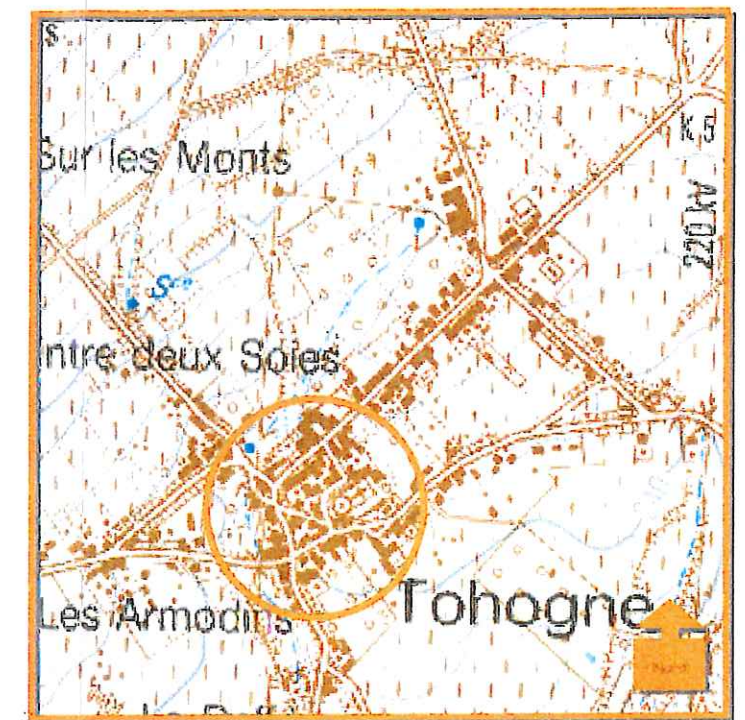

Coupe 1

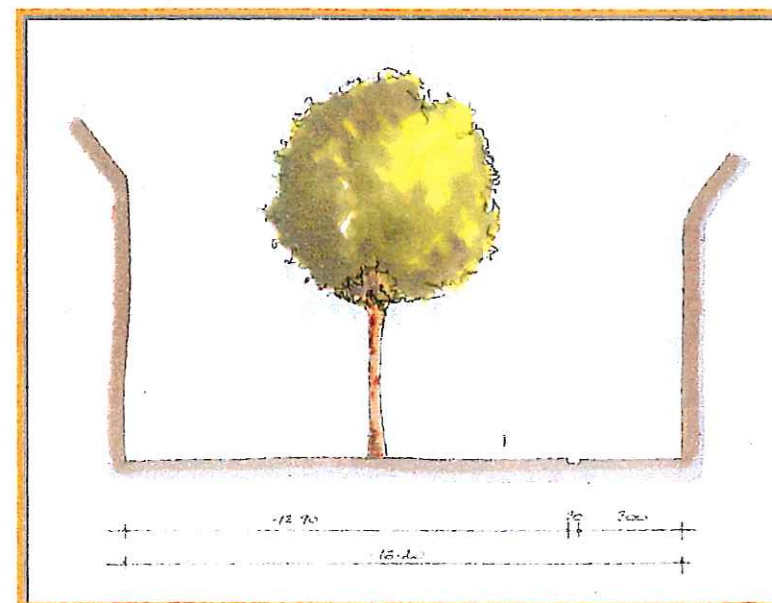


Coupe 2

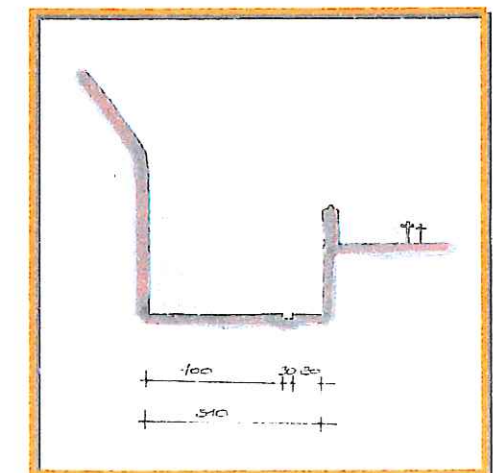

ACTION 3 - Tohogne : étude de la liaison piétonne Thiers Del Creu

Vue en plan

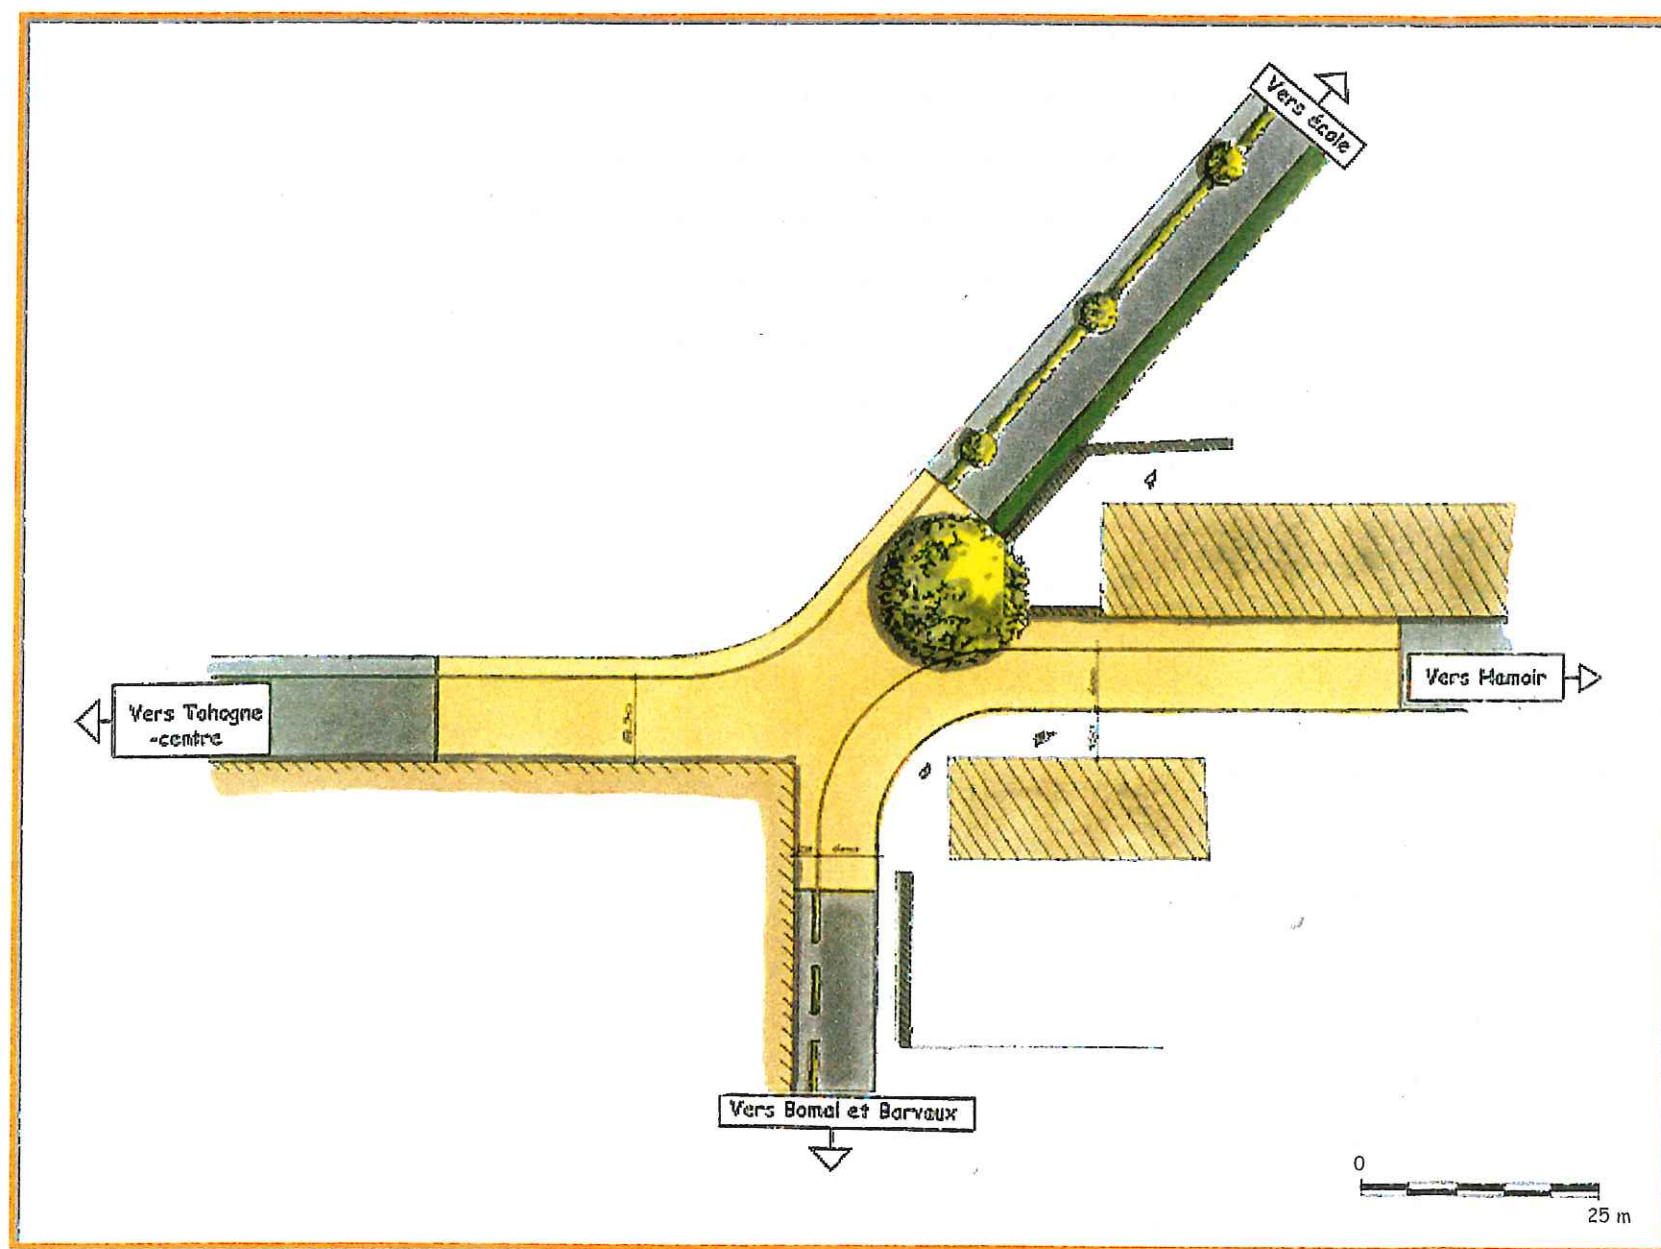

Localisation




Légende


	Habitation
	Revêtement hydrocarboné
	Pavés de pierre naturelle
	Eléments linéaires
	Arbre
	Haie
	Arbustes

ACTION 3 - Tohogne : étude de la liaison piétonne Thiers Del Creu

Coupe 1

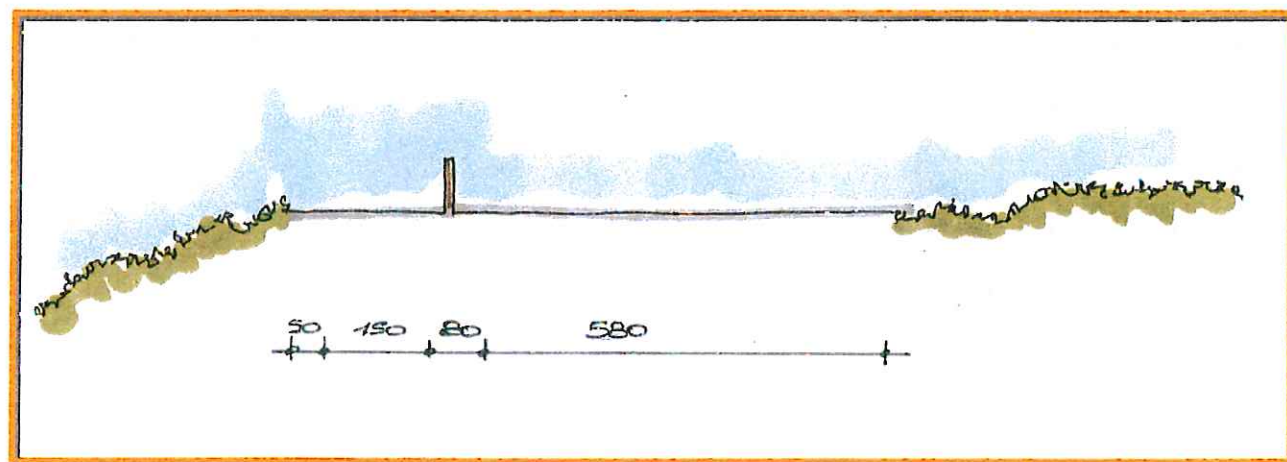


Coupe 2

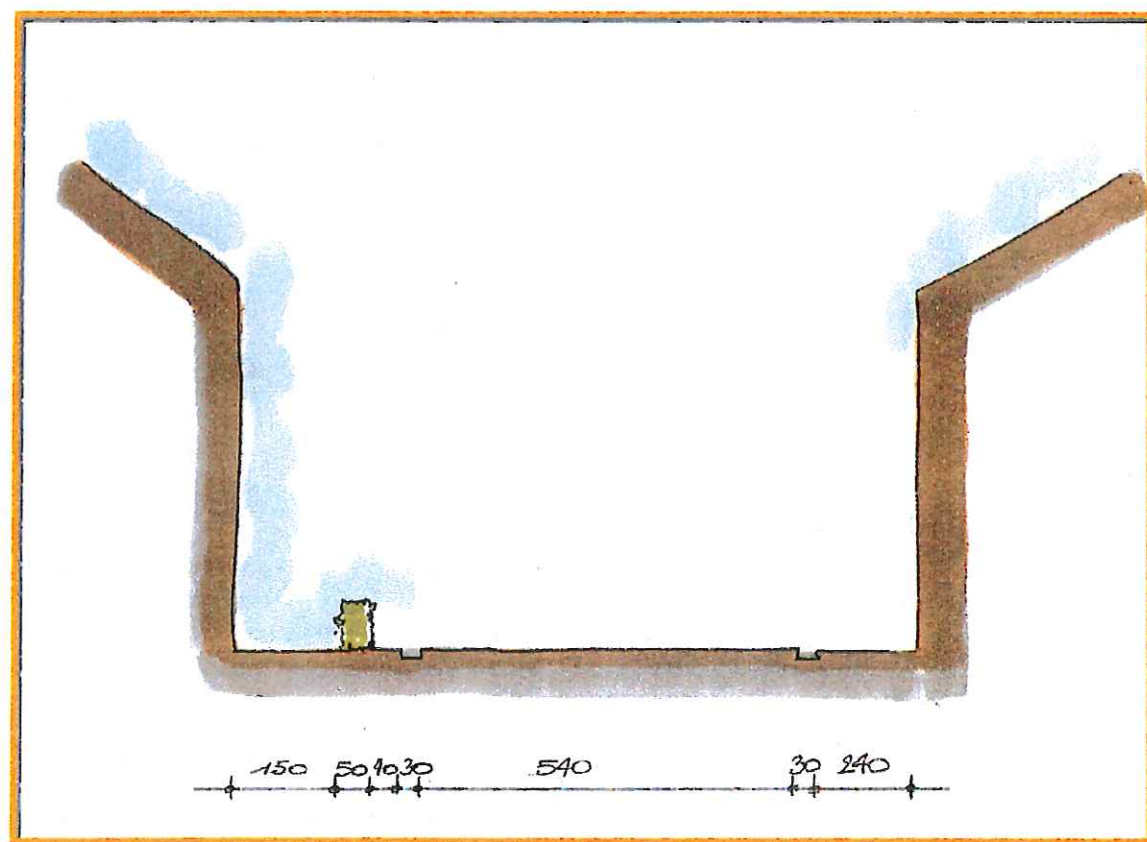


Echelle : 1/100ème

Coupe 3

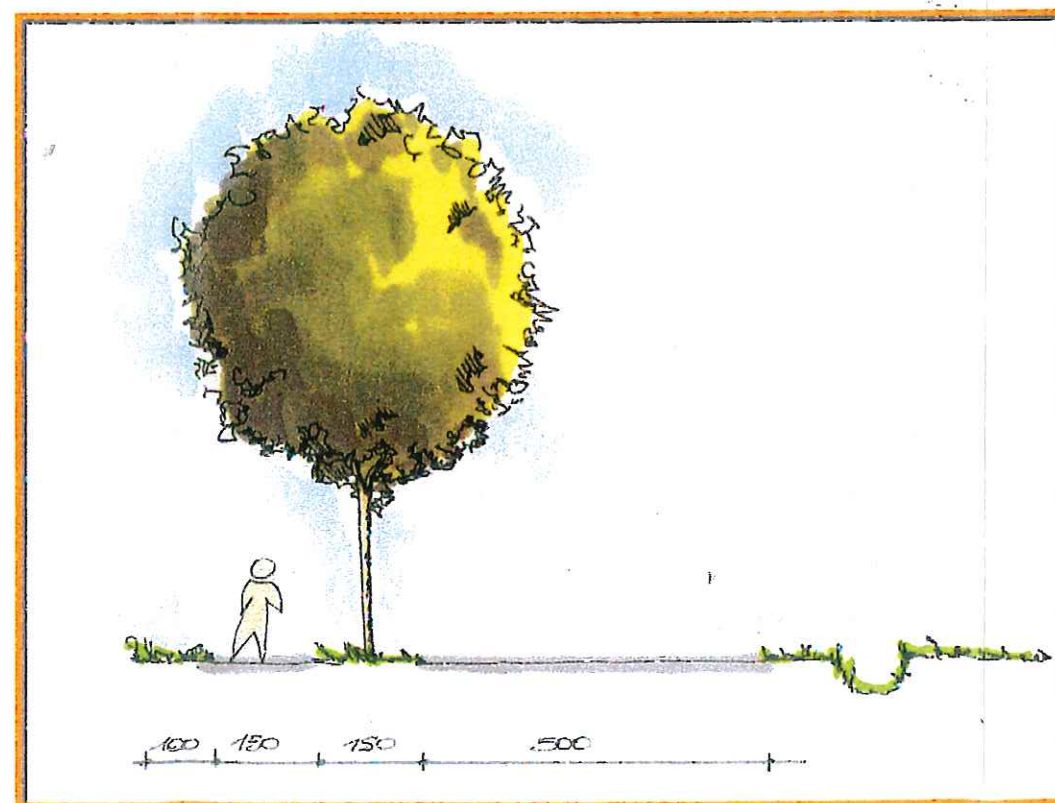


Localisation

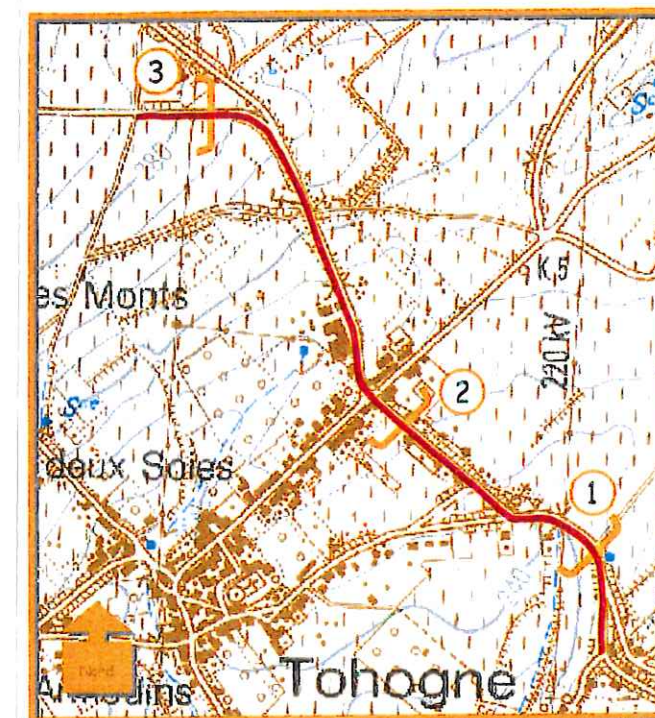


ACTION 4 - Bomal : Réaménagement du carrefour central

Vue en plan

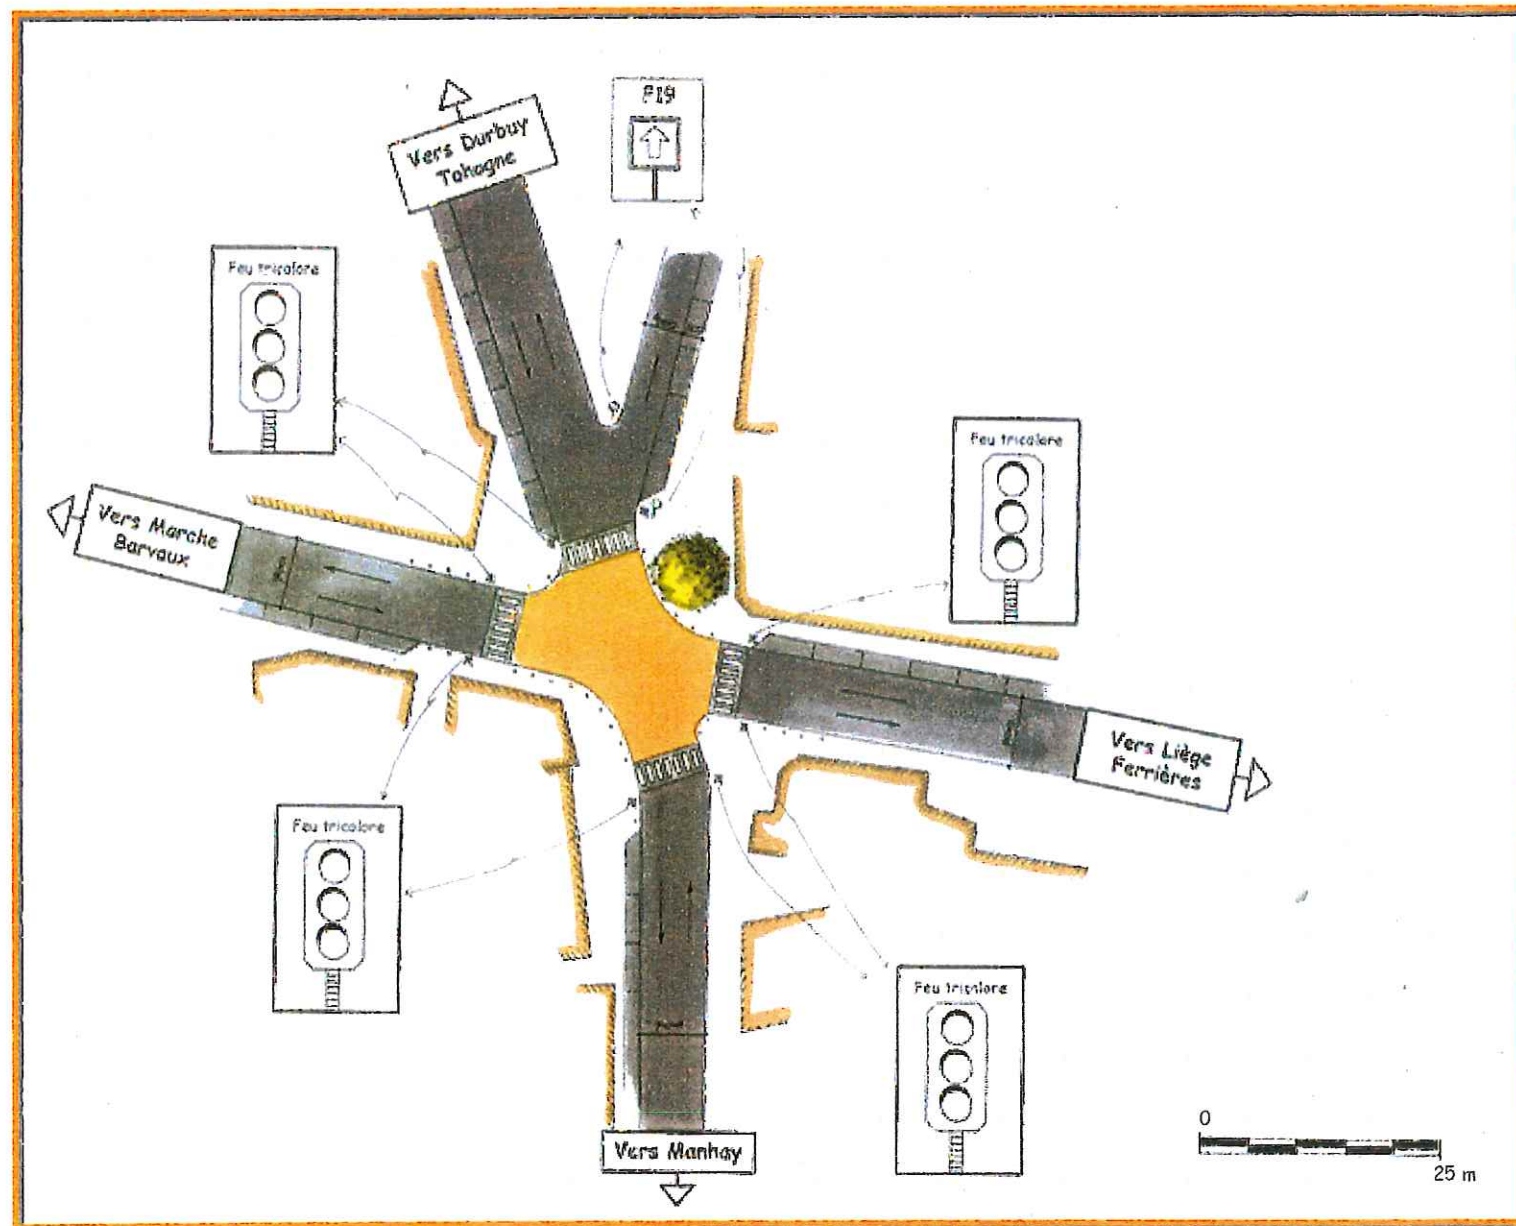

Localisation

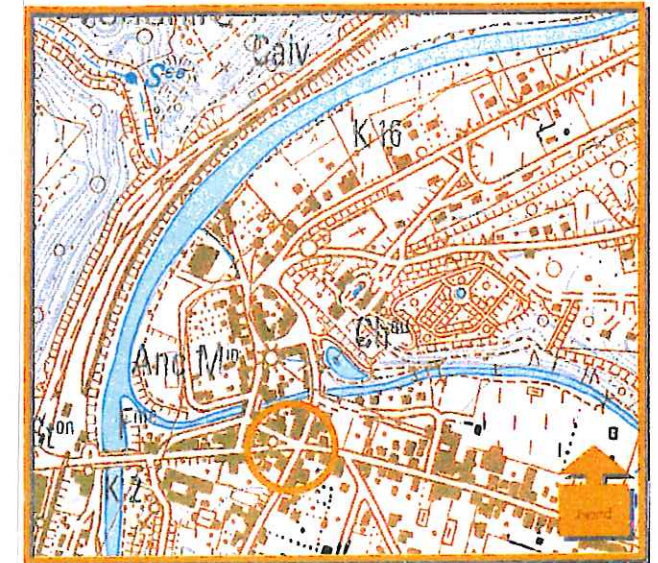


Légende

- Habitation
- Revêtement hydrocarboné
- Pavés de béton
- Éléments linéaires
- Passage piétons
- Feu tricolore
- Panneau de signalisation
- Borne
- Arbre existant

ACTION 5 - Barvaux S/O : Réaménagement du carrefour dit 'des Mignéés'

PROPOSITION 1

Vue en plan

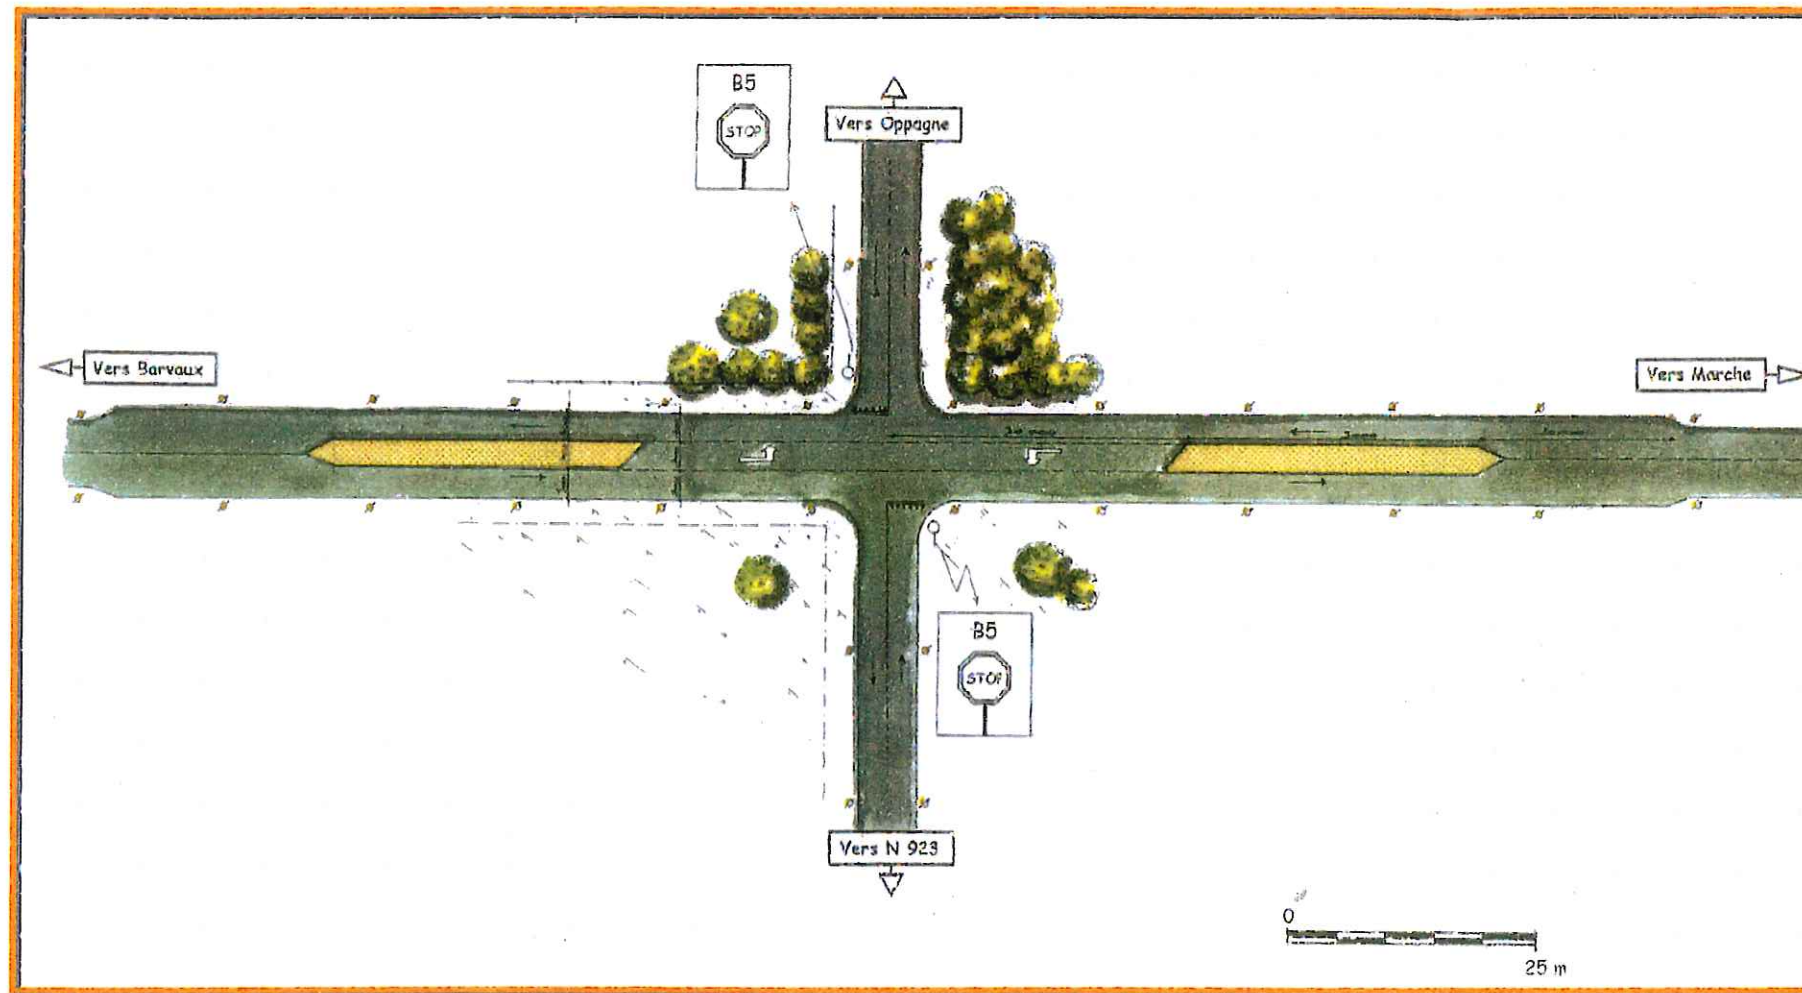

Localisation




Légende

-  Revêtement hydrocarboné
-  Pavés de pierre naturelle
-  Eléments linéaires
-  Panneau de signalisation
-  Eclairage
-  Arbre haute-tige

ACTION 5 - Barvaux S/O : Réaménagement du carrefour dit 'des Mignéés'

PROPOSITION 2

Vue en plan

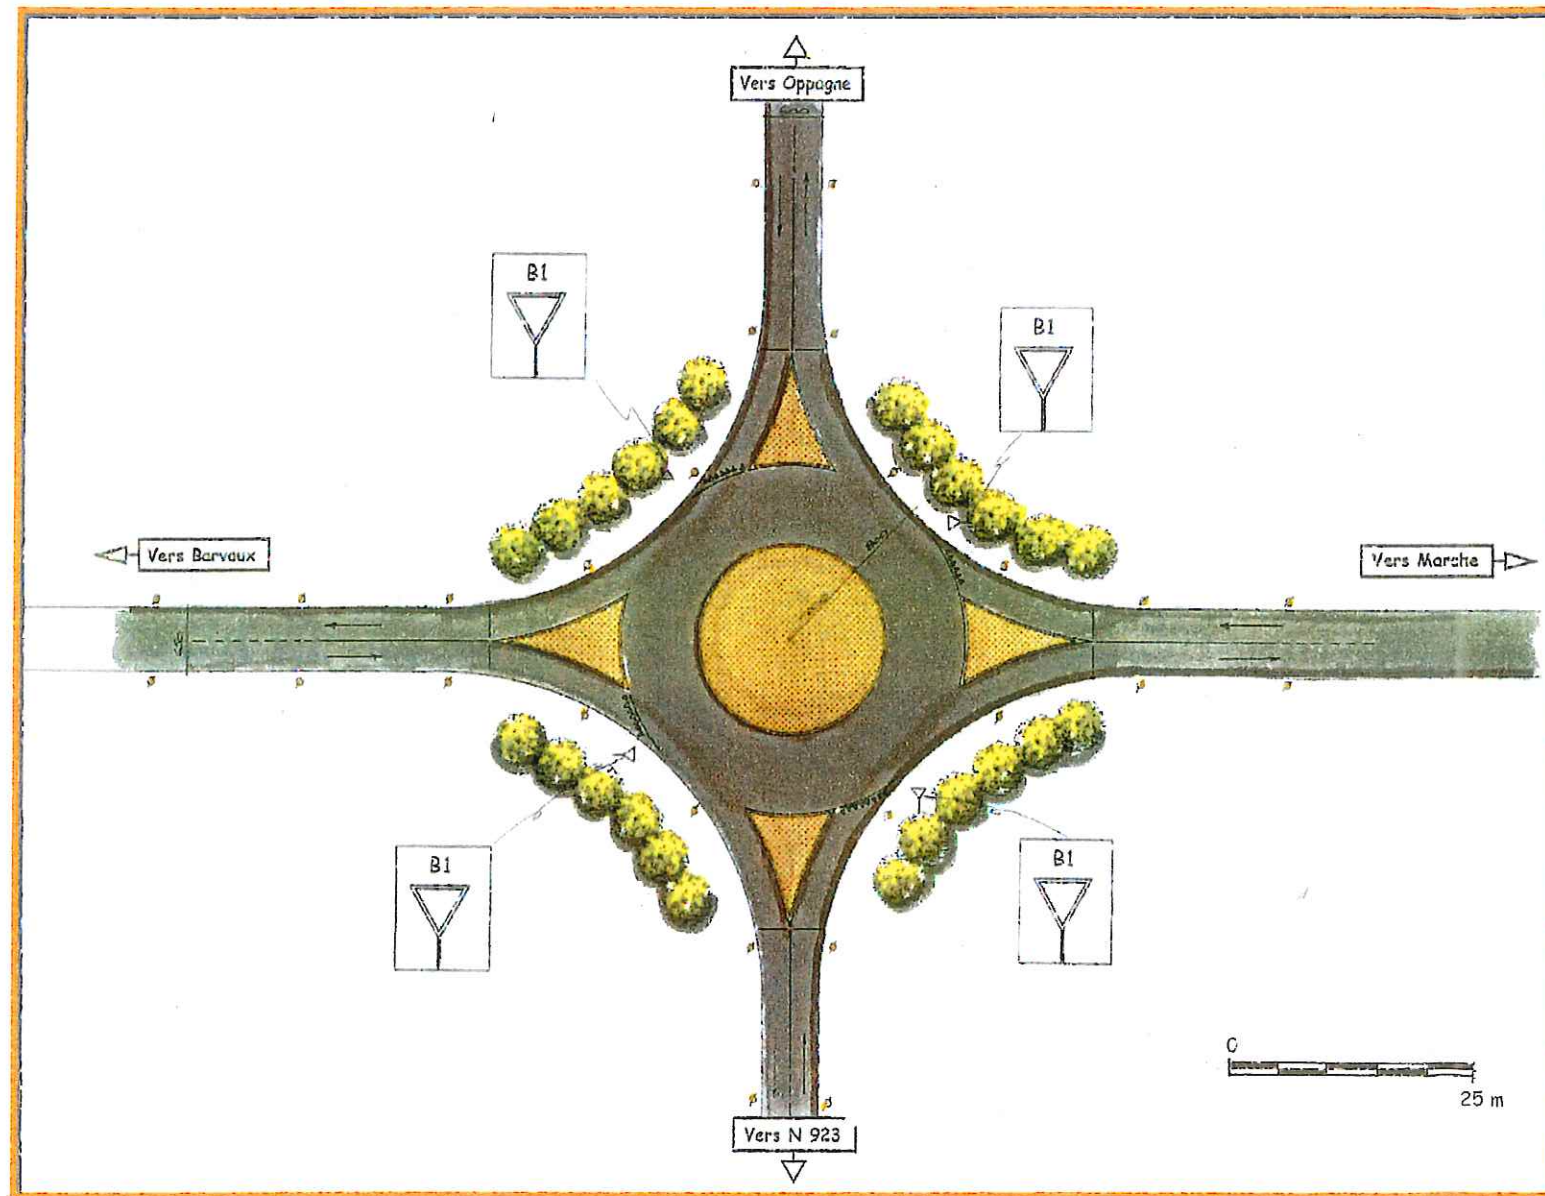

Localisation




Légende


-  Revêtement hydrocarboné
-  Pavés de pierre naturelle
-  Eléments linéaires
-  Panneau de signalisation
-  Eclairage
-  Arbre haute-tige

ACTION 6 - Barvaux S/O : Réaménagement du carrefour dit 'du Bois Colin'

Vue en plan

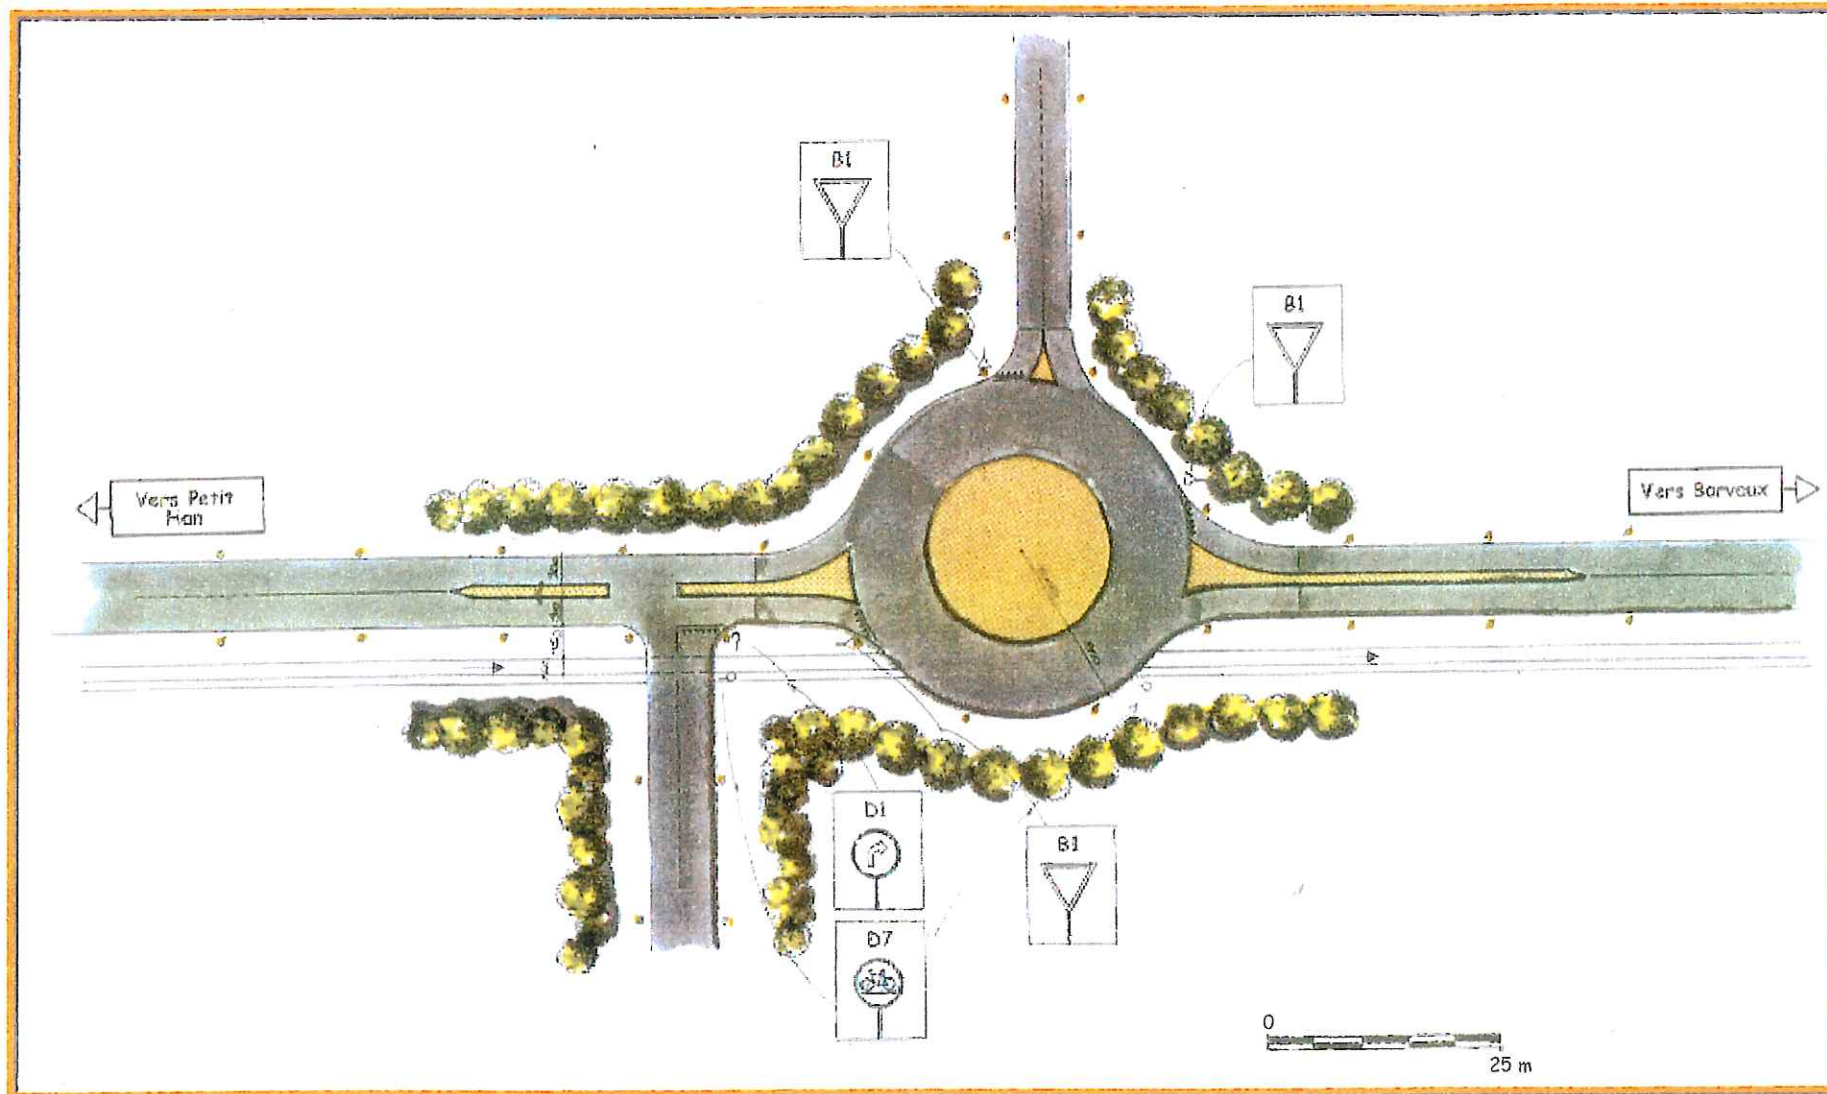

Localisation

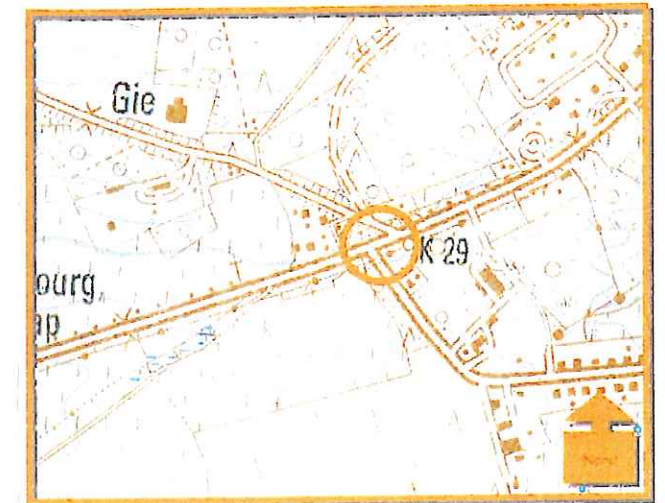


Légende

- Revêtement hydrocarboné
- Pavés de pierre naturelle
- Éléments linéaires
- Piste cyclable
- Panneau de signalisation
- Eclairage
- Arbre haute-tige

ACTION 7 - Barvaux S/O : Etude du contournement du centre-ville

Localisation

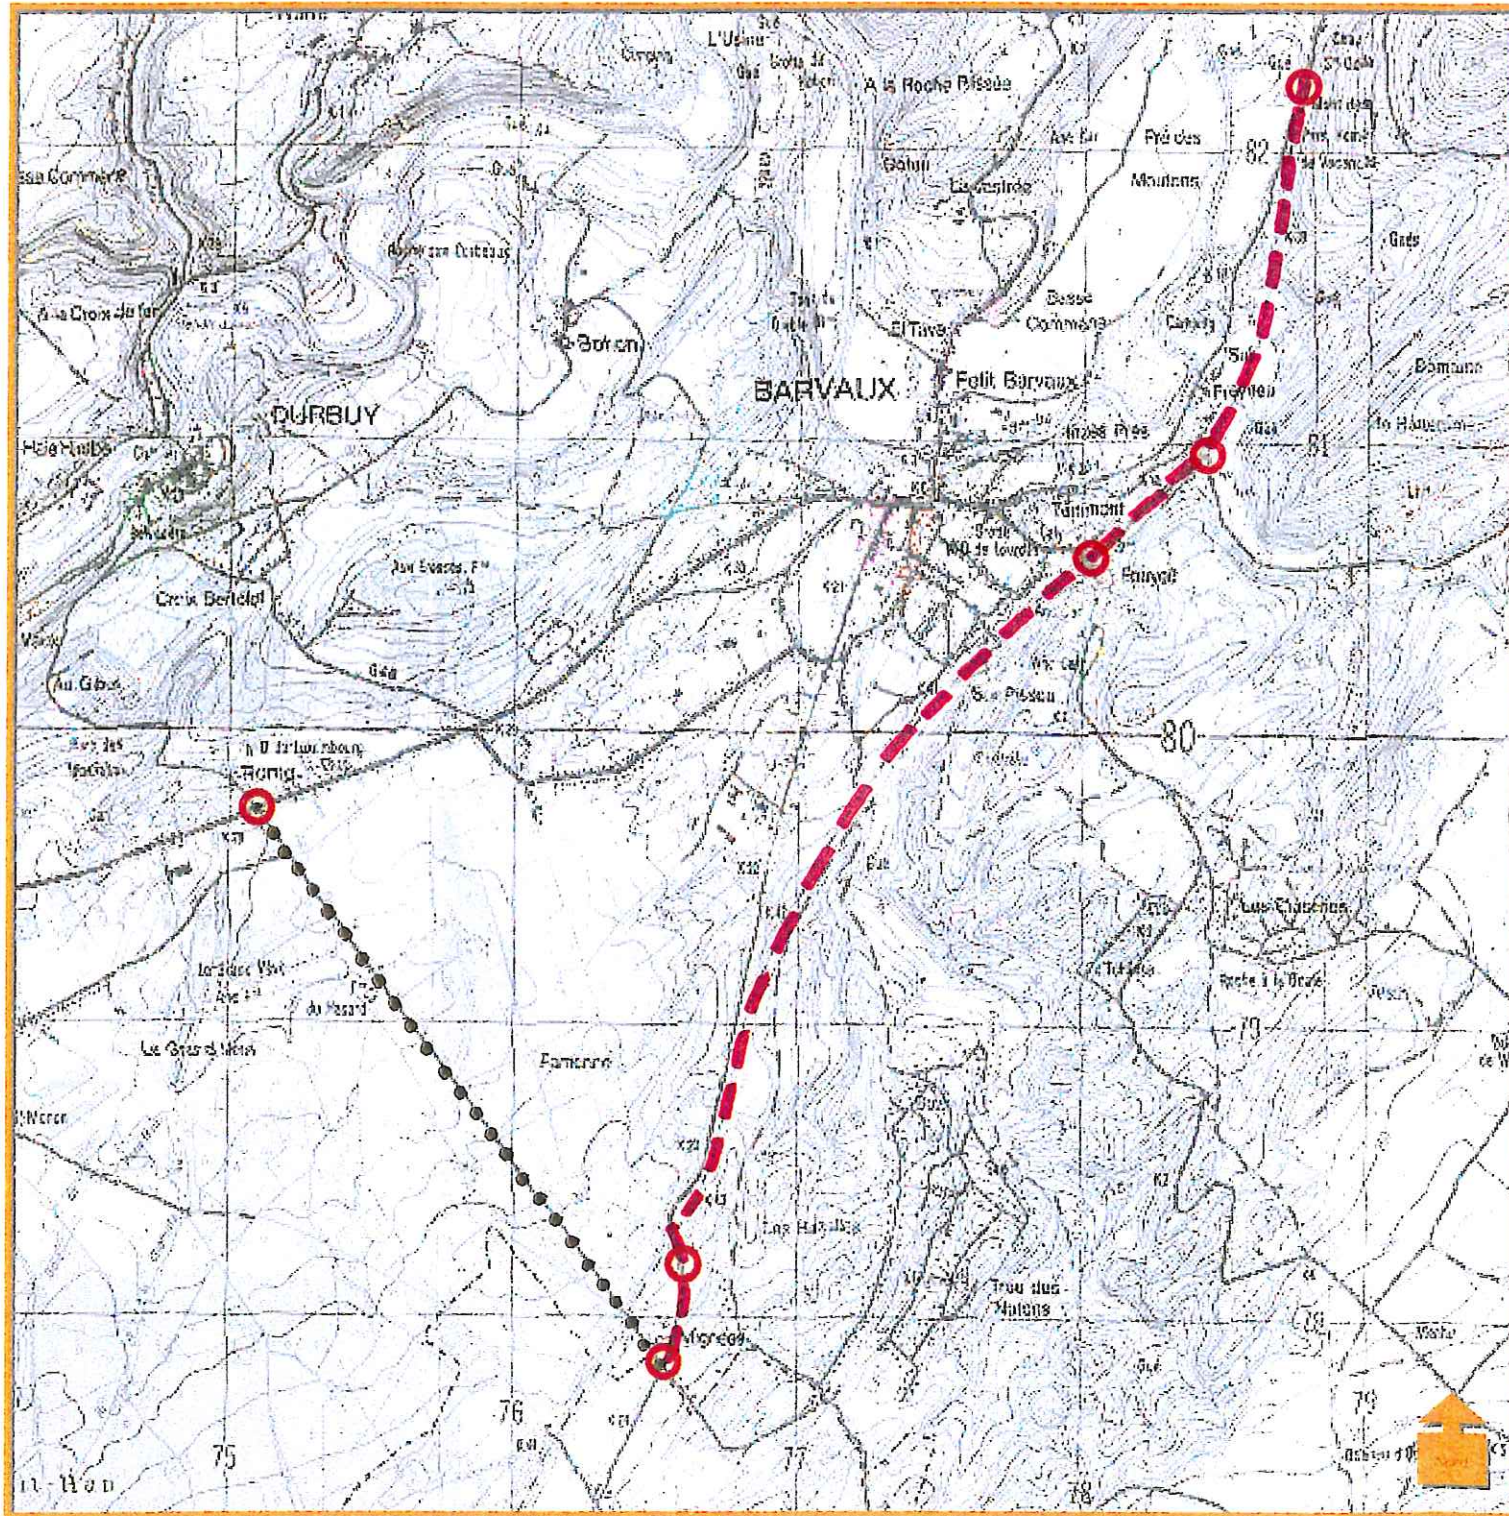


Légende


- - - Contournement Est - phase I
- Contournement Sud - phase II
- Carrefour-noeud

ACTION 8 - Izier : Etude des liaisons piétonnes et des accès à l'école

Croquis

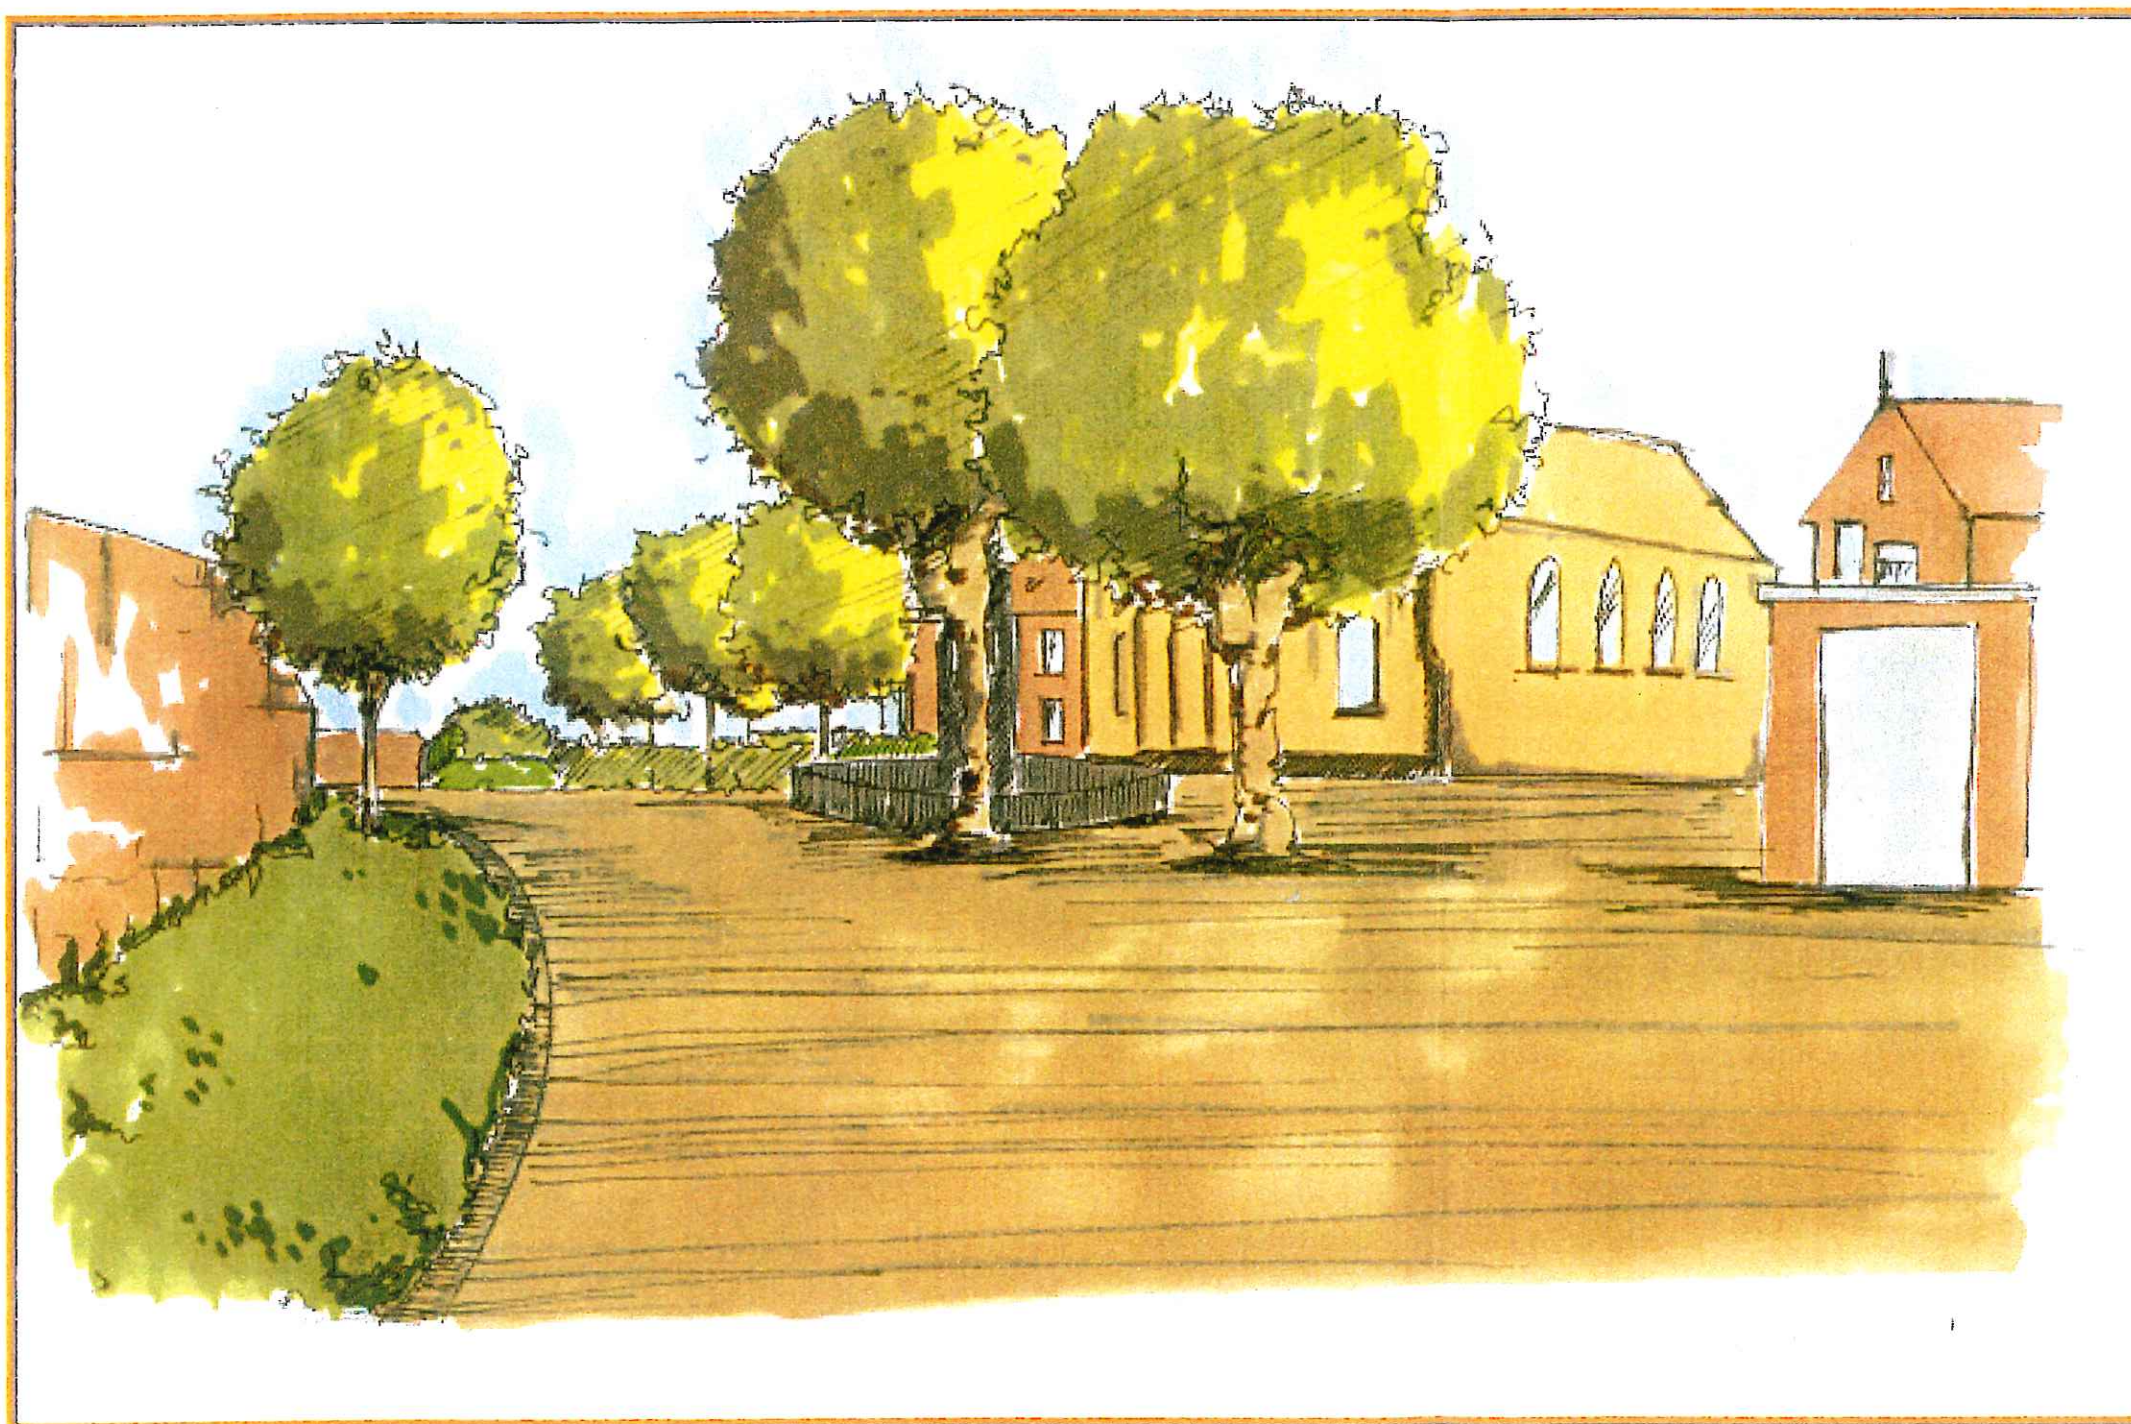


Localisation

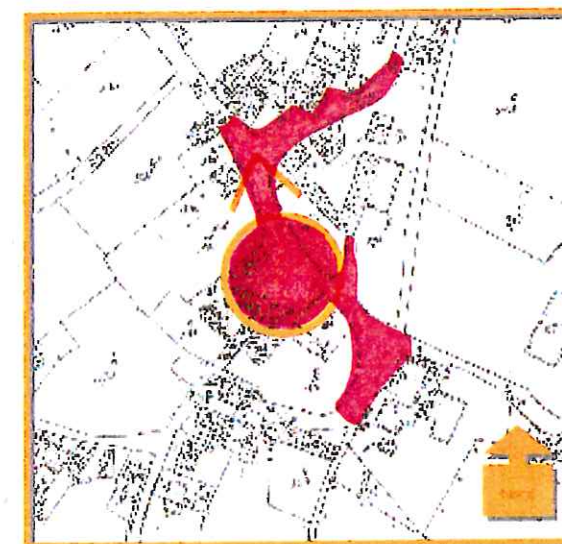


ACTION 8 - Izier : Etude des liaisons piétonnes et des accès à l'école

Coupe et vue en plan

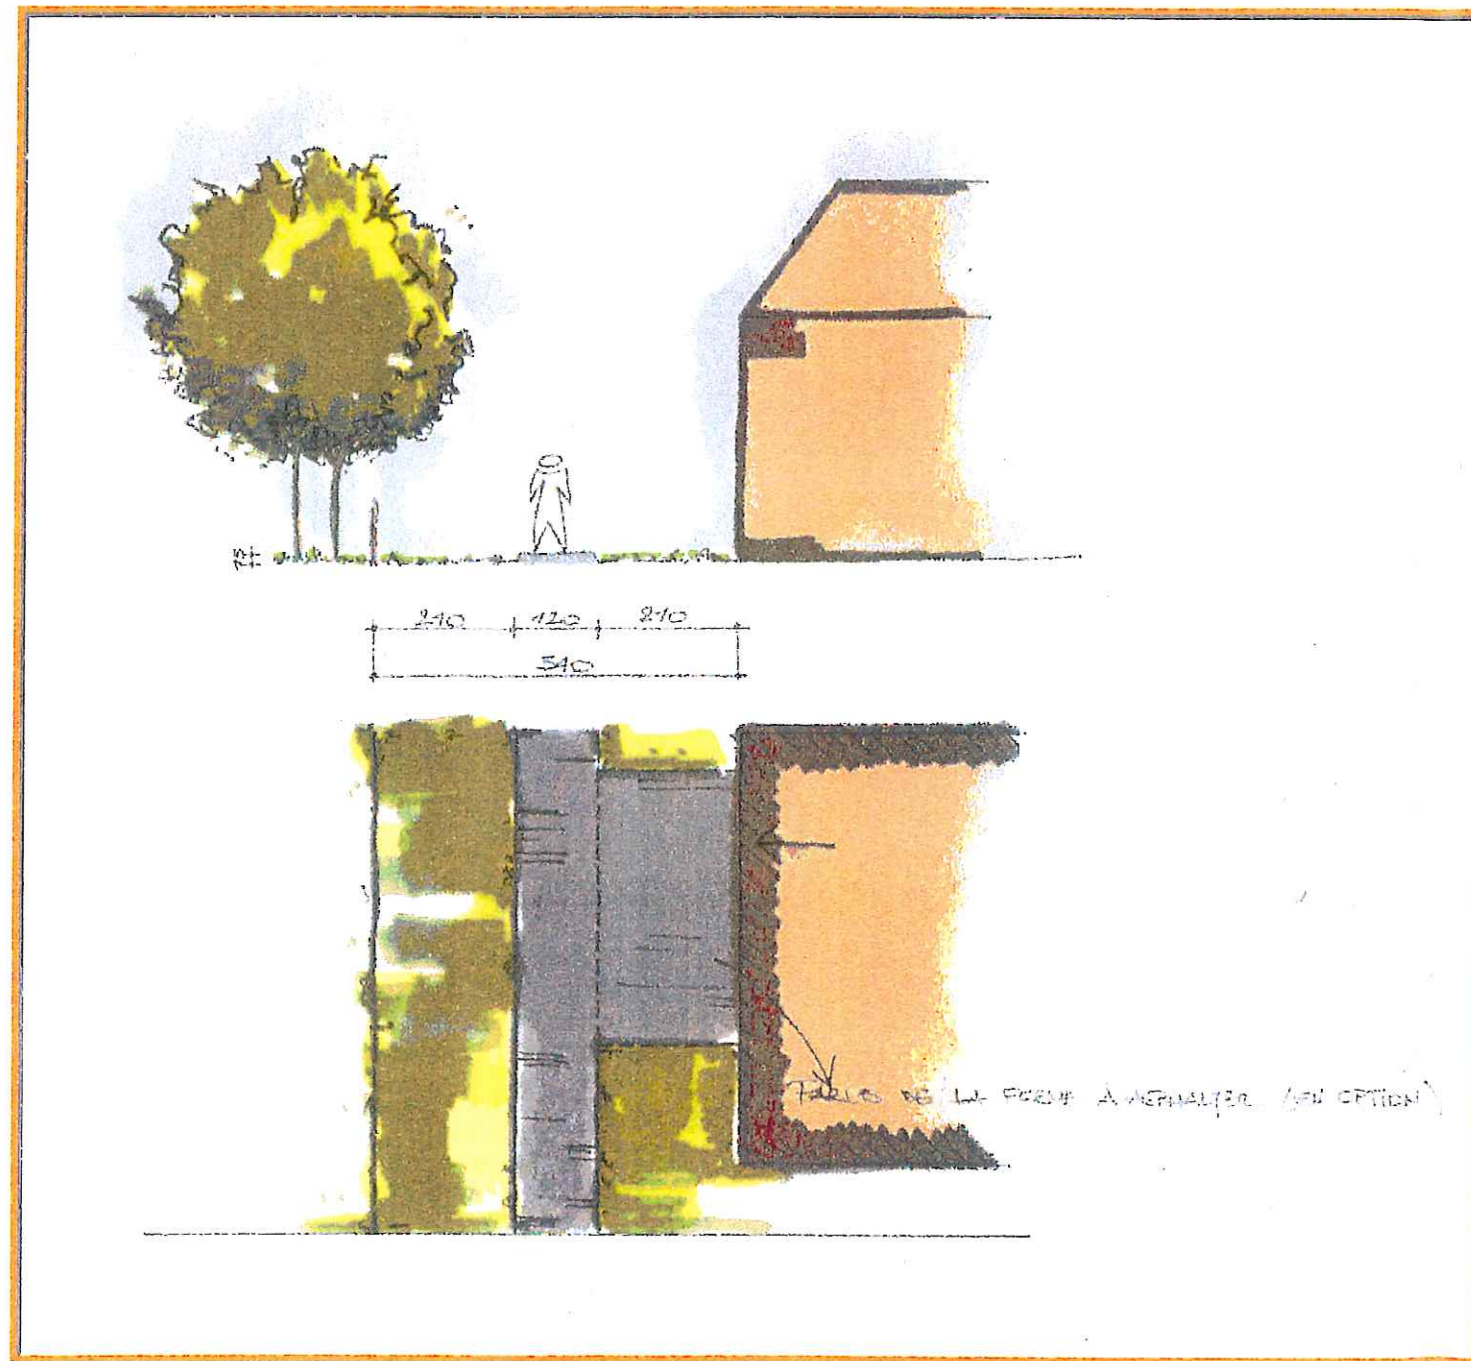

Echelle : 1/100ème

Localisation

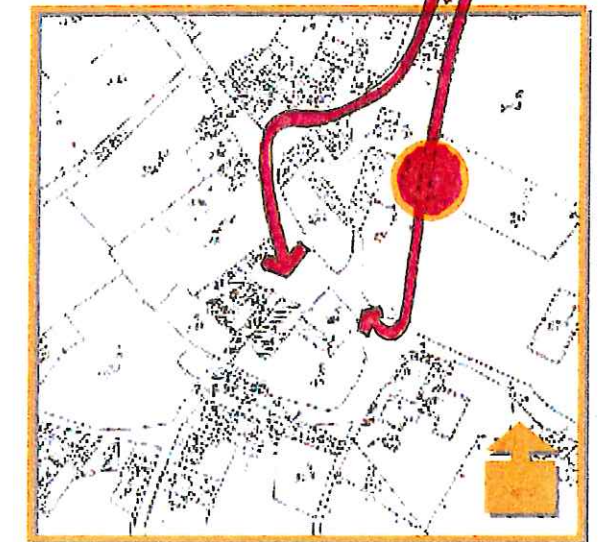


Légende

-  Habitation
-  Accotement
-  Revêtement hydrocarboné
-  Arbre


ACTION 8 - Izier : Etude des liaisons piétonnes et des accès à l'école

Vue en plan

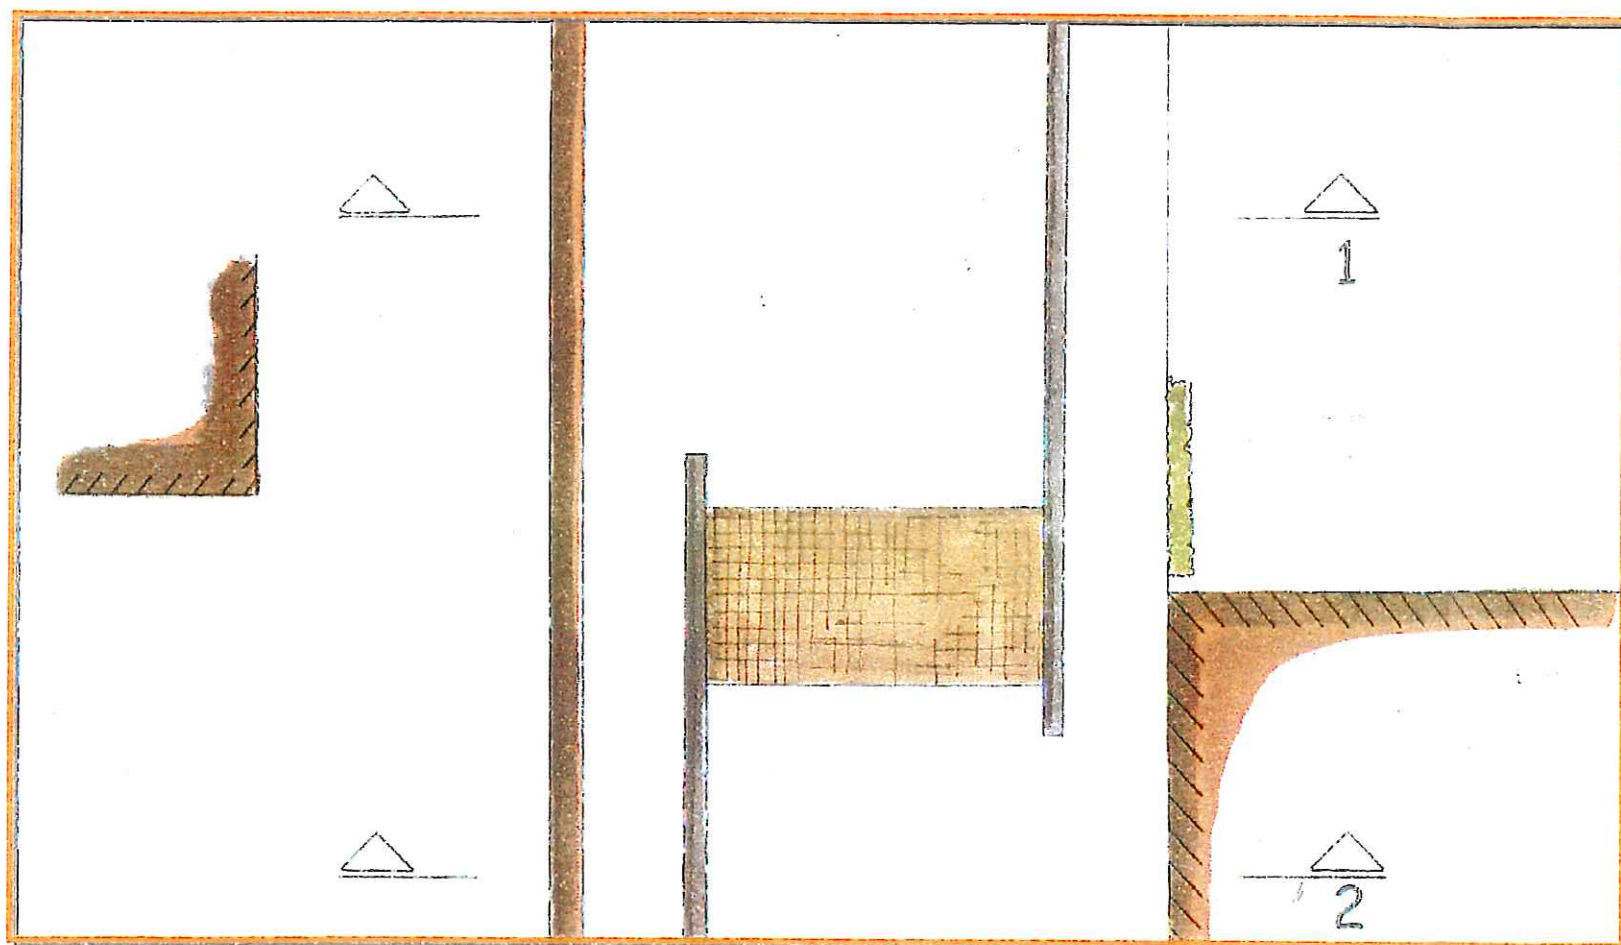

Echelle : 1/100ème

Coupe 1

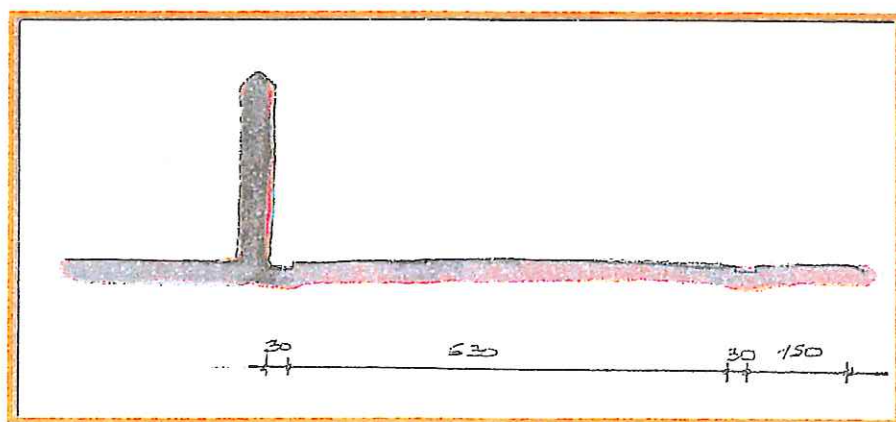


Echelle : 1/100ème


Légende

- Muret
- Habitation
- Pavés de pierre naturelle
- Pavés de béton
- Eléments linéaires
- Haie

Localisation

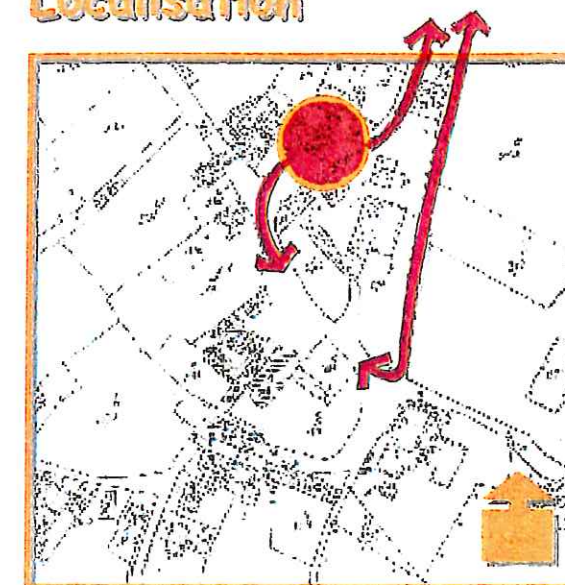


Coupe 2

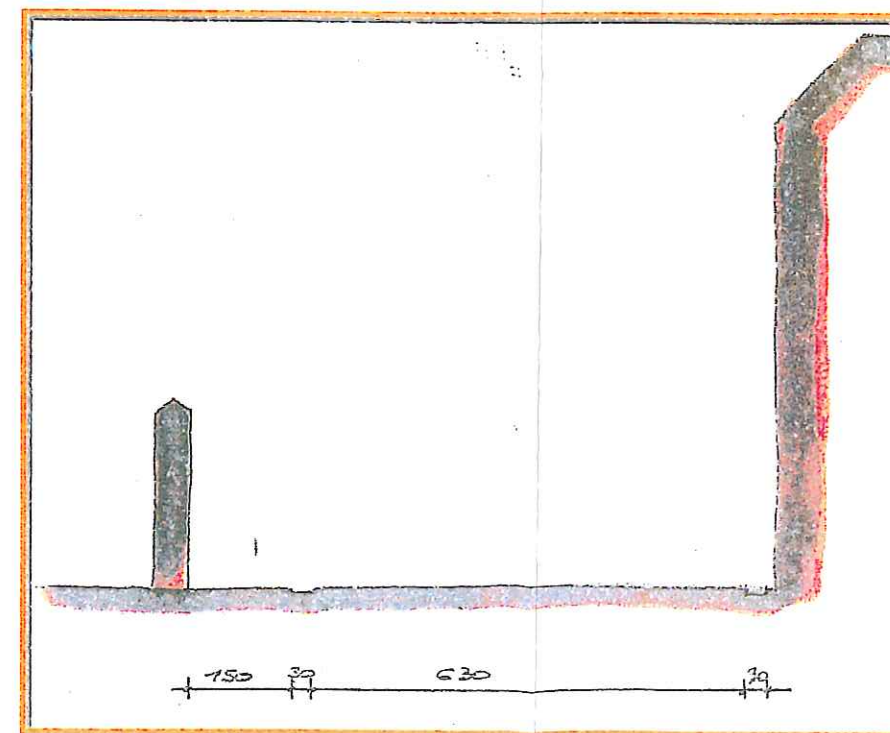

Echelle : 1/100ème

ACTION 9 - Aménagement du village de Wéris

Plan de circulation

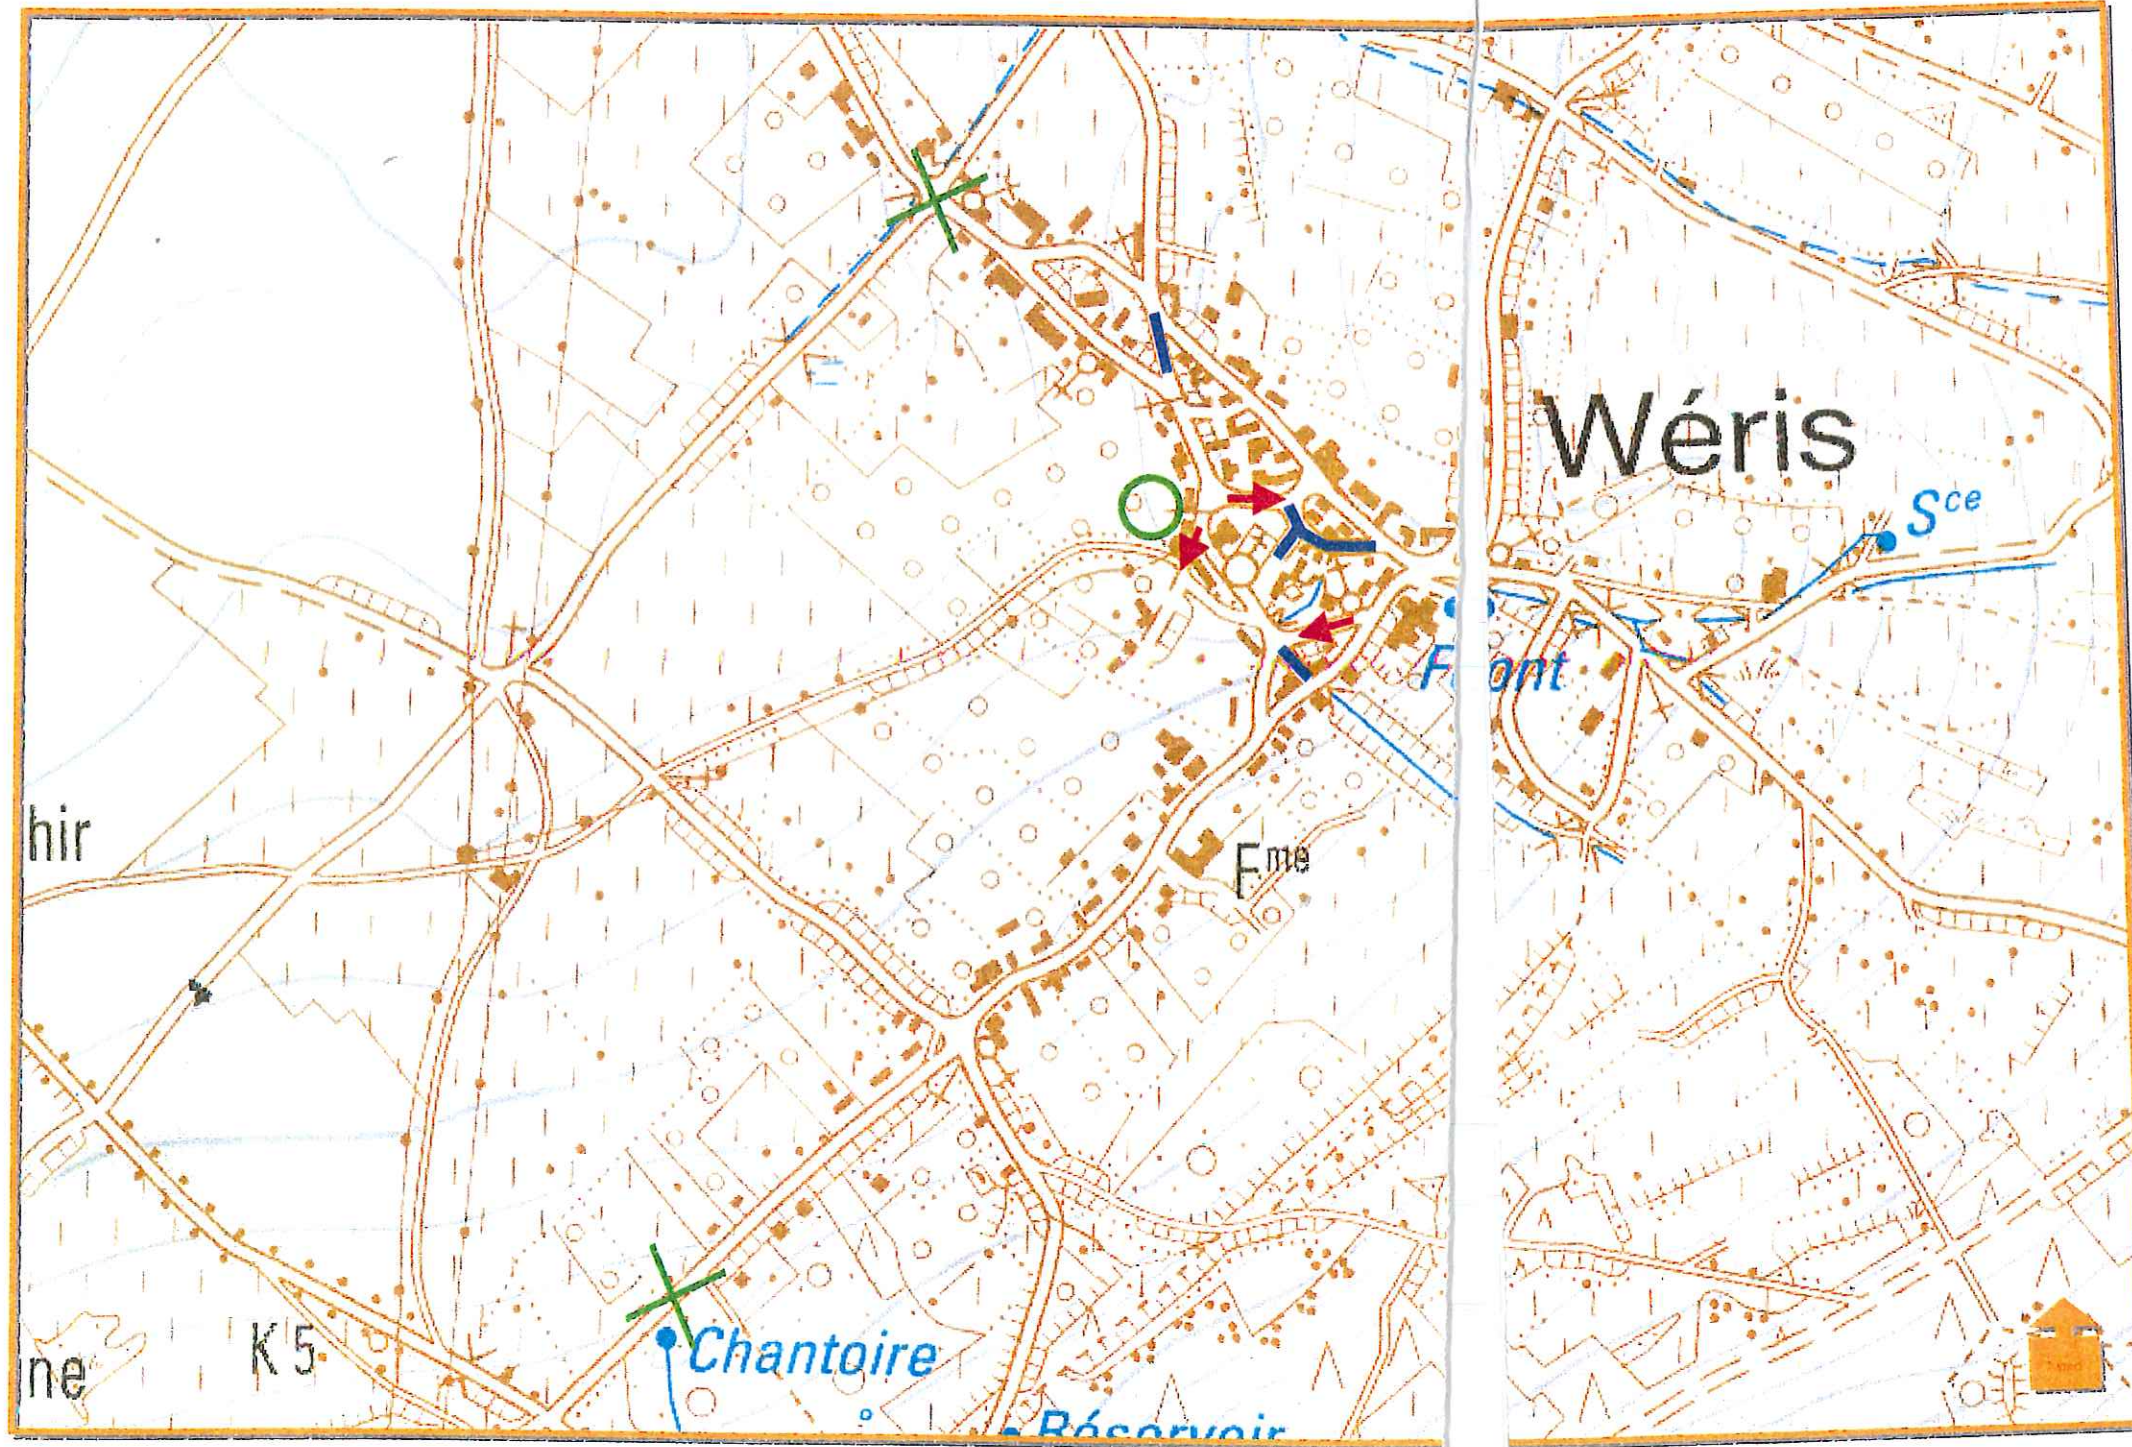


Légende


-  Mise en sens unique
-  Limitation au trafic non motorisé
-  Zone de parking-relais possible
-  Effet de porte

ACTION 10 - Heyd : Étude de réaménagement du centre du village


Vue en plan

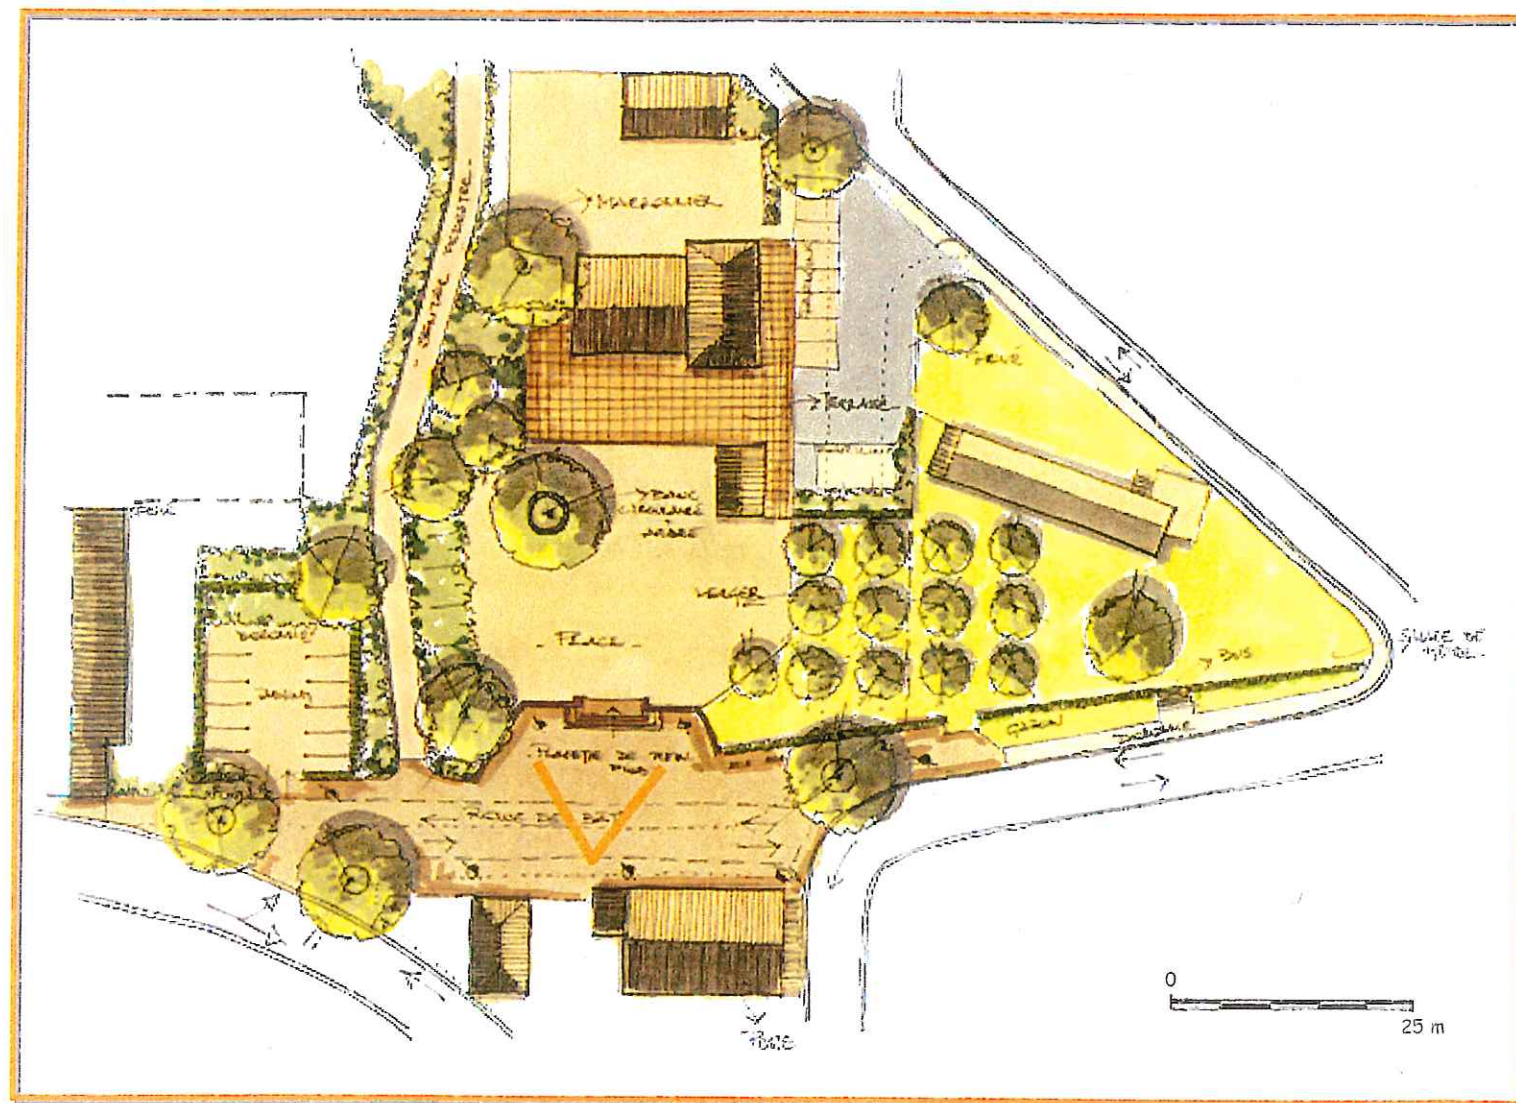

Localisation

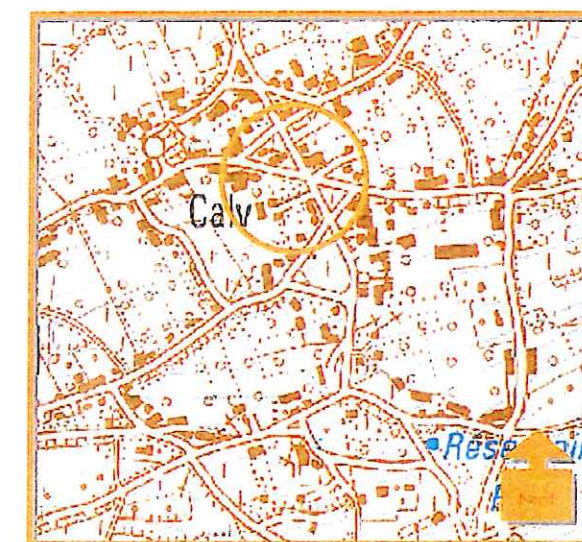

Croquis

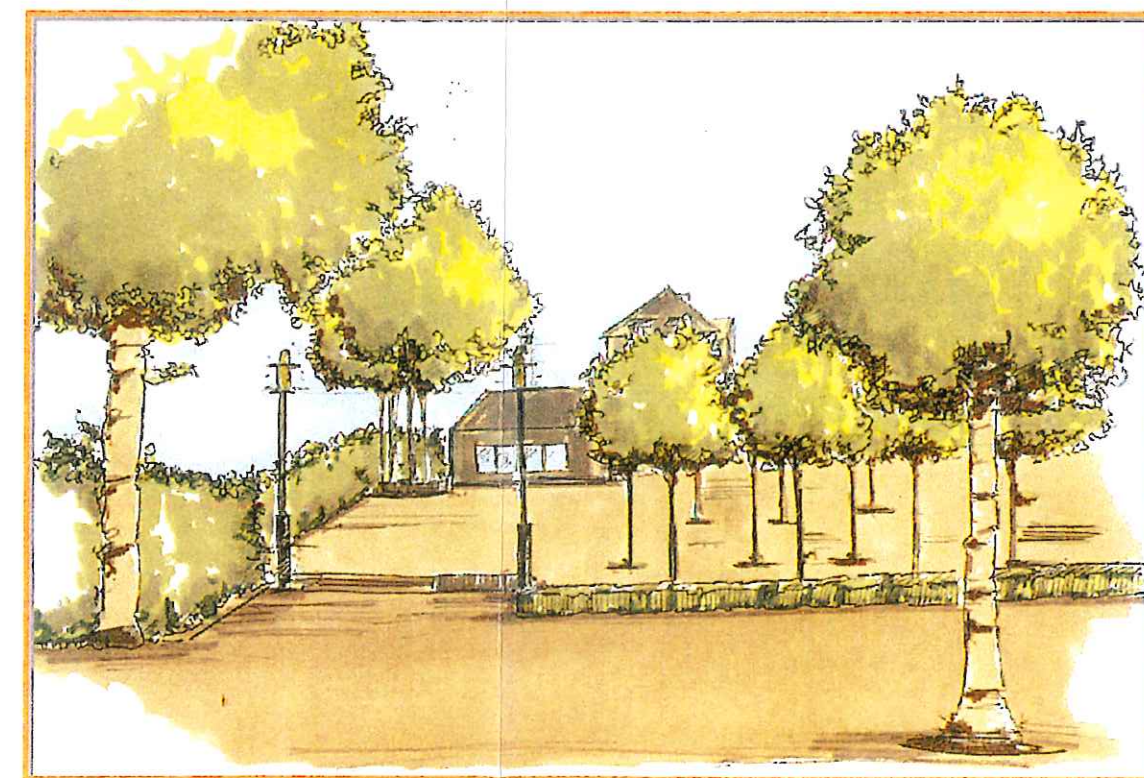

Légende

	Habitat		Pavés de pierre naturelle		Haie		Abri bus
	Muret		Dolomie		Arbustes		Banc
	Revêtement hydrocarboné		Arbre		Gazon		Eclairage